


# Przekrój normalny zakres remontu skala 1:50

## „Remont odcinka drogi gminnej nr 342115T Wilkowa od km 0+000 do km 0+955”

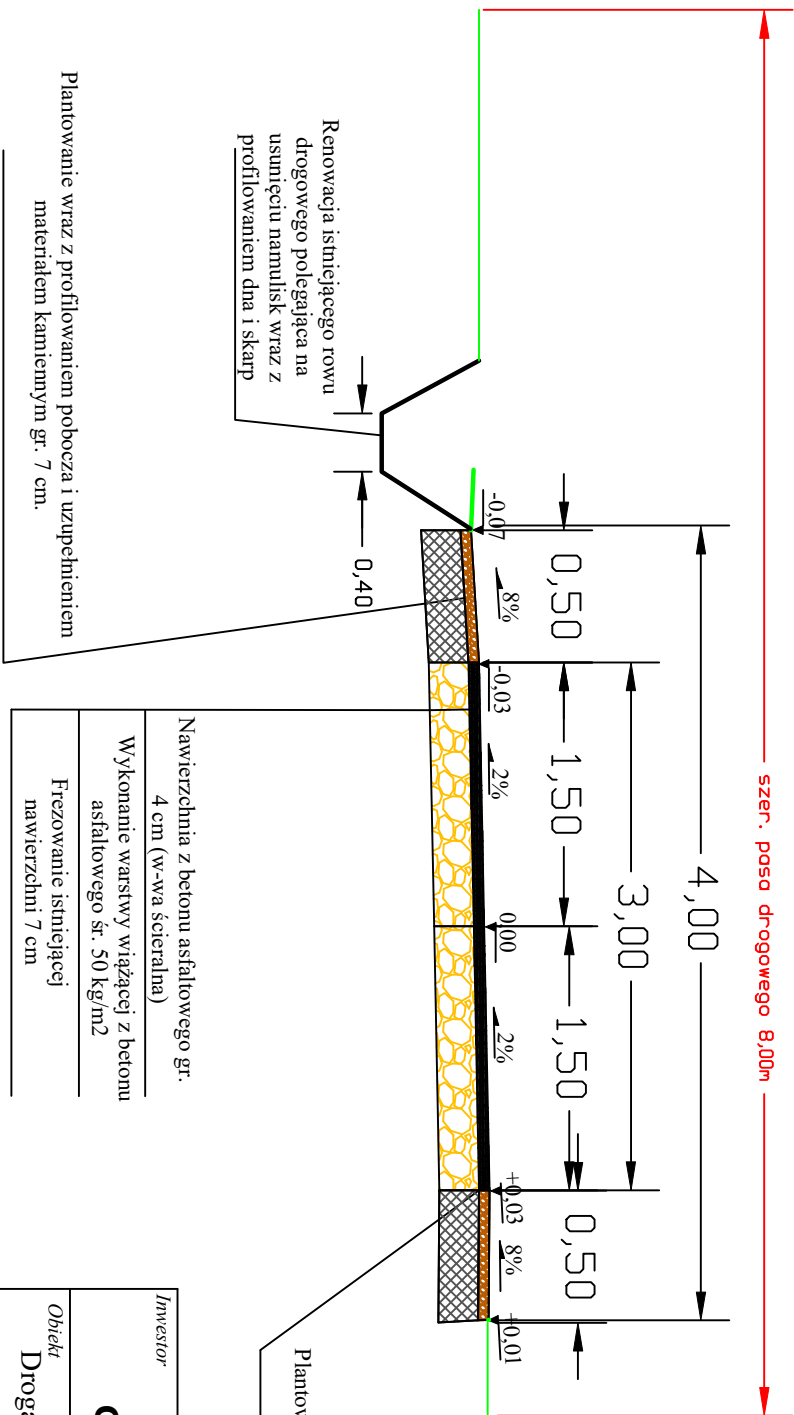

Planowanie wraz z profilowaniem pobocza i uzupełnieniem materiałem kamieniem gr. 7 cm.

Nawierzchnia z betonu asfaltowego gr. 4 cm (w-wa ścieralna)
Wykonanie warstwy wiążącej z betonu asfaltowego śr. 50 kg/m <sup>2</sup>
Frezowanie istniejącej nawierzchni 7 cm

Planowanie wraz z profilowaniem pobocza i uzupełnieniem materiałem kamieniem gr. 7 cm.

Inwestor			
Gmina Łubnice, Łubnice 66A, 28-232 Łubnice			
Obiekt			
Droga gminna 342115T Wilkowa od km 0+000 do km 0+955			
Nazwa rysunku		Skala	
PRZEMIANOWY NORMALNY		1:50	
Opracowanie	Imię i nazwisko	Nr. uprawnień	Data
	Inż. Adam Jur		10.2021
Data opracowania		Branża	Nr rysunku
Październik 2021		Drogowa	