


Wzrys z mapy
Skala 1:1000

Województwo: świętokrzyskie
Powiat: staszowski
Jednostka ewidencyjna: łubnice
Obręb: Wolica

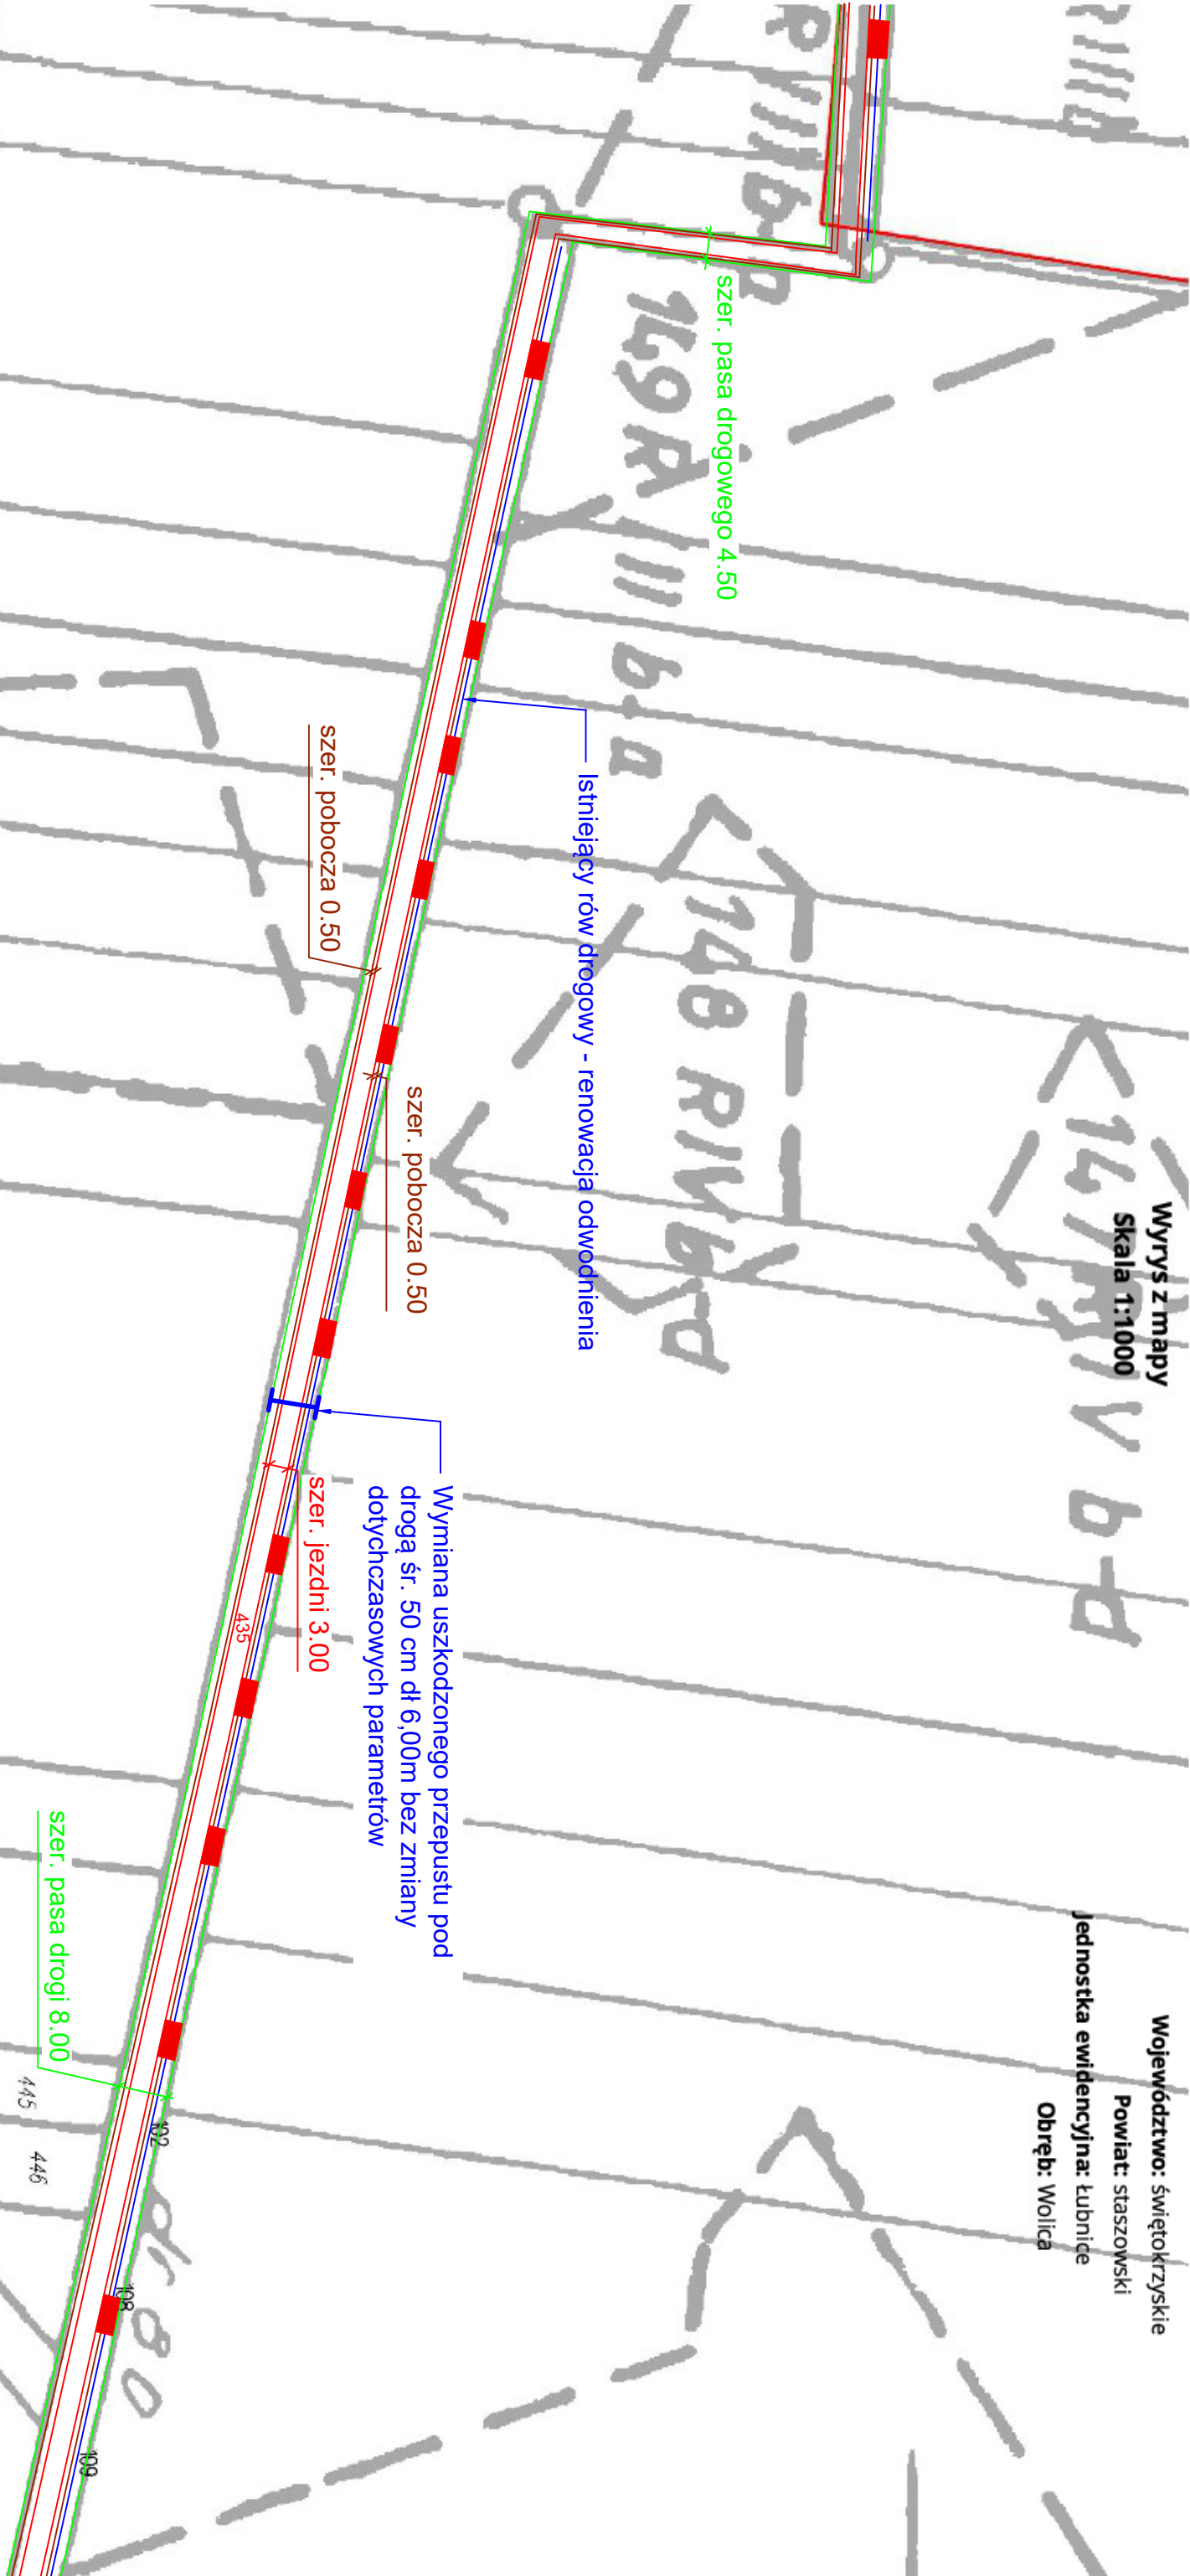

Investor				
Gmina Łubnice				
Łubnice 66A 28-232 Łubnice				
Objekt				
Remont drogi gminnej nr 342115T Wilkowa od km 0+000 do km 0+955				
Nazwa rysunku		Skala 1:1000		
Plan sytuacyjny		Imię i nazwisko	Nr. uprawnień	Data
		Inż. Adam Jur		10.2021
Opracowanie				
Data opracowania		Brutto	Nr rysunku	Nr arkusza
Październik 2021		Drogowa	1	2