


Przekrój normalny zakres remontu skala 1:50

„Remont odcinka drogi gminnej nr 342080T Wolica od km 0+000 do km 0+644”

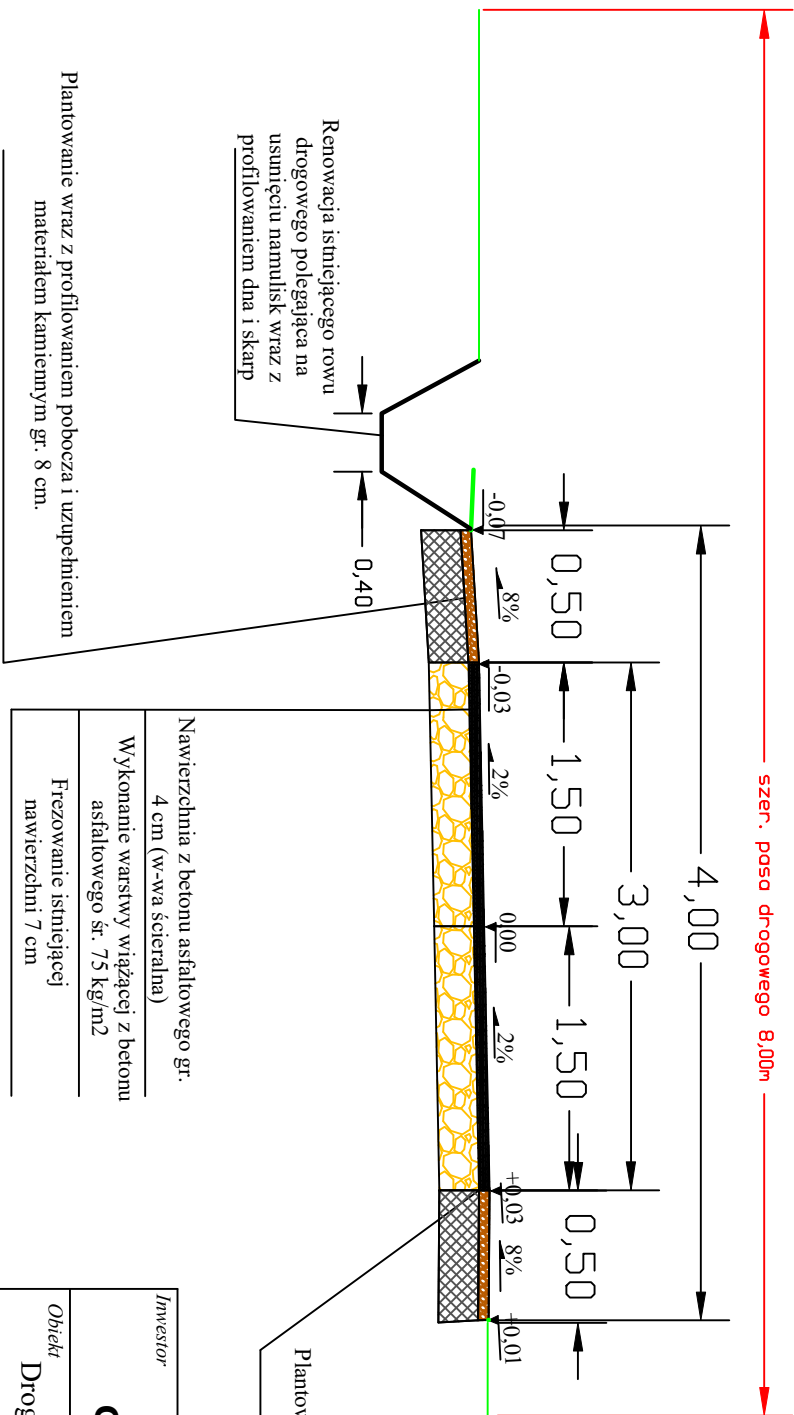

Inwestor			
Gmina Łubnice, Łubnice 66A, 28-232 Łubnice			
Obiekt			
Droga gminna 342080T Wolica od km 0+000 do km 0+644			
Nazwa rysunku		Skala	
PRZEMIANOWY NORMALNY		1:50	
Opracowanie	Imię i nazwisko	Nr. uprawnień	Data
	Inż. Adam Jur		10.2021
Data opracowania		Brzoza	Nr rysunku
Październik 2021		Drogowa	Nr arkusza