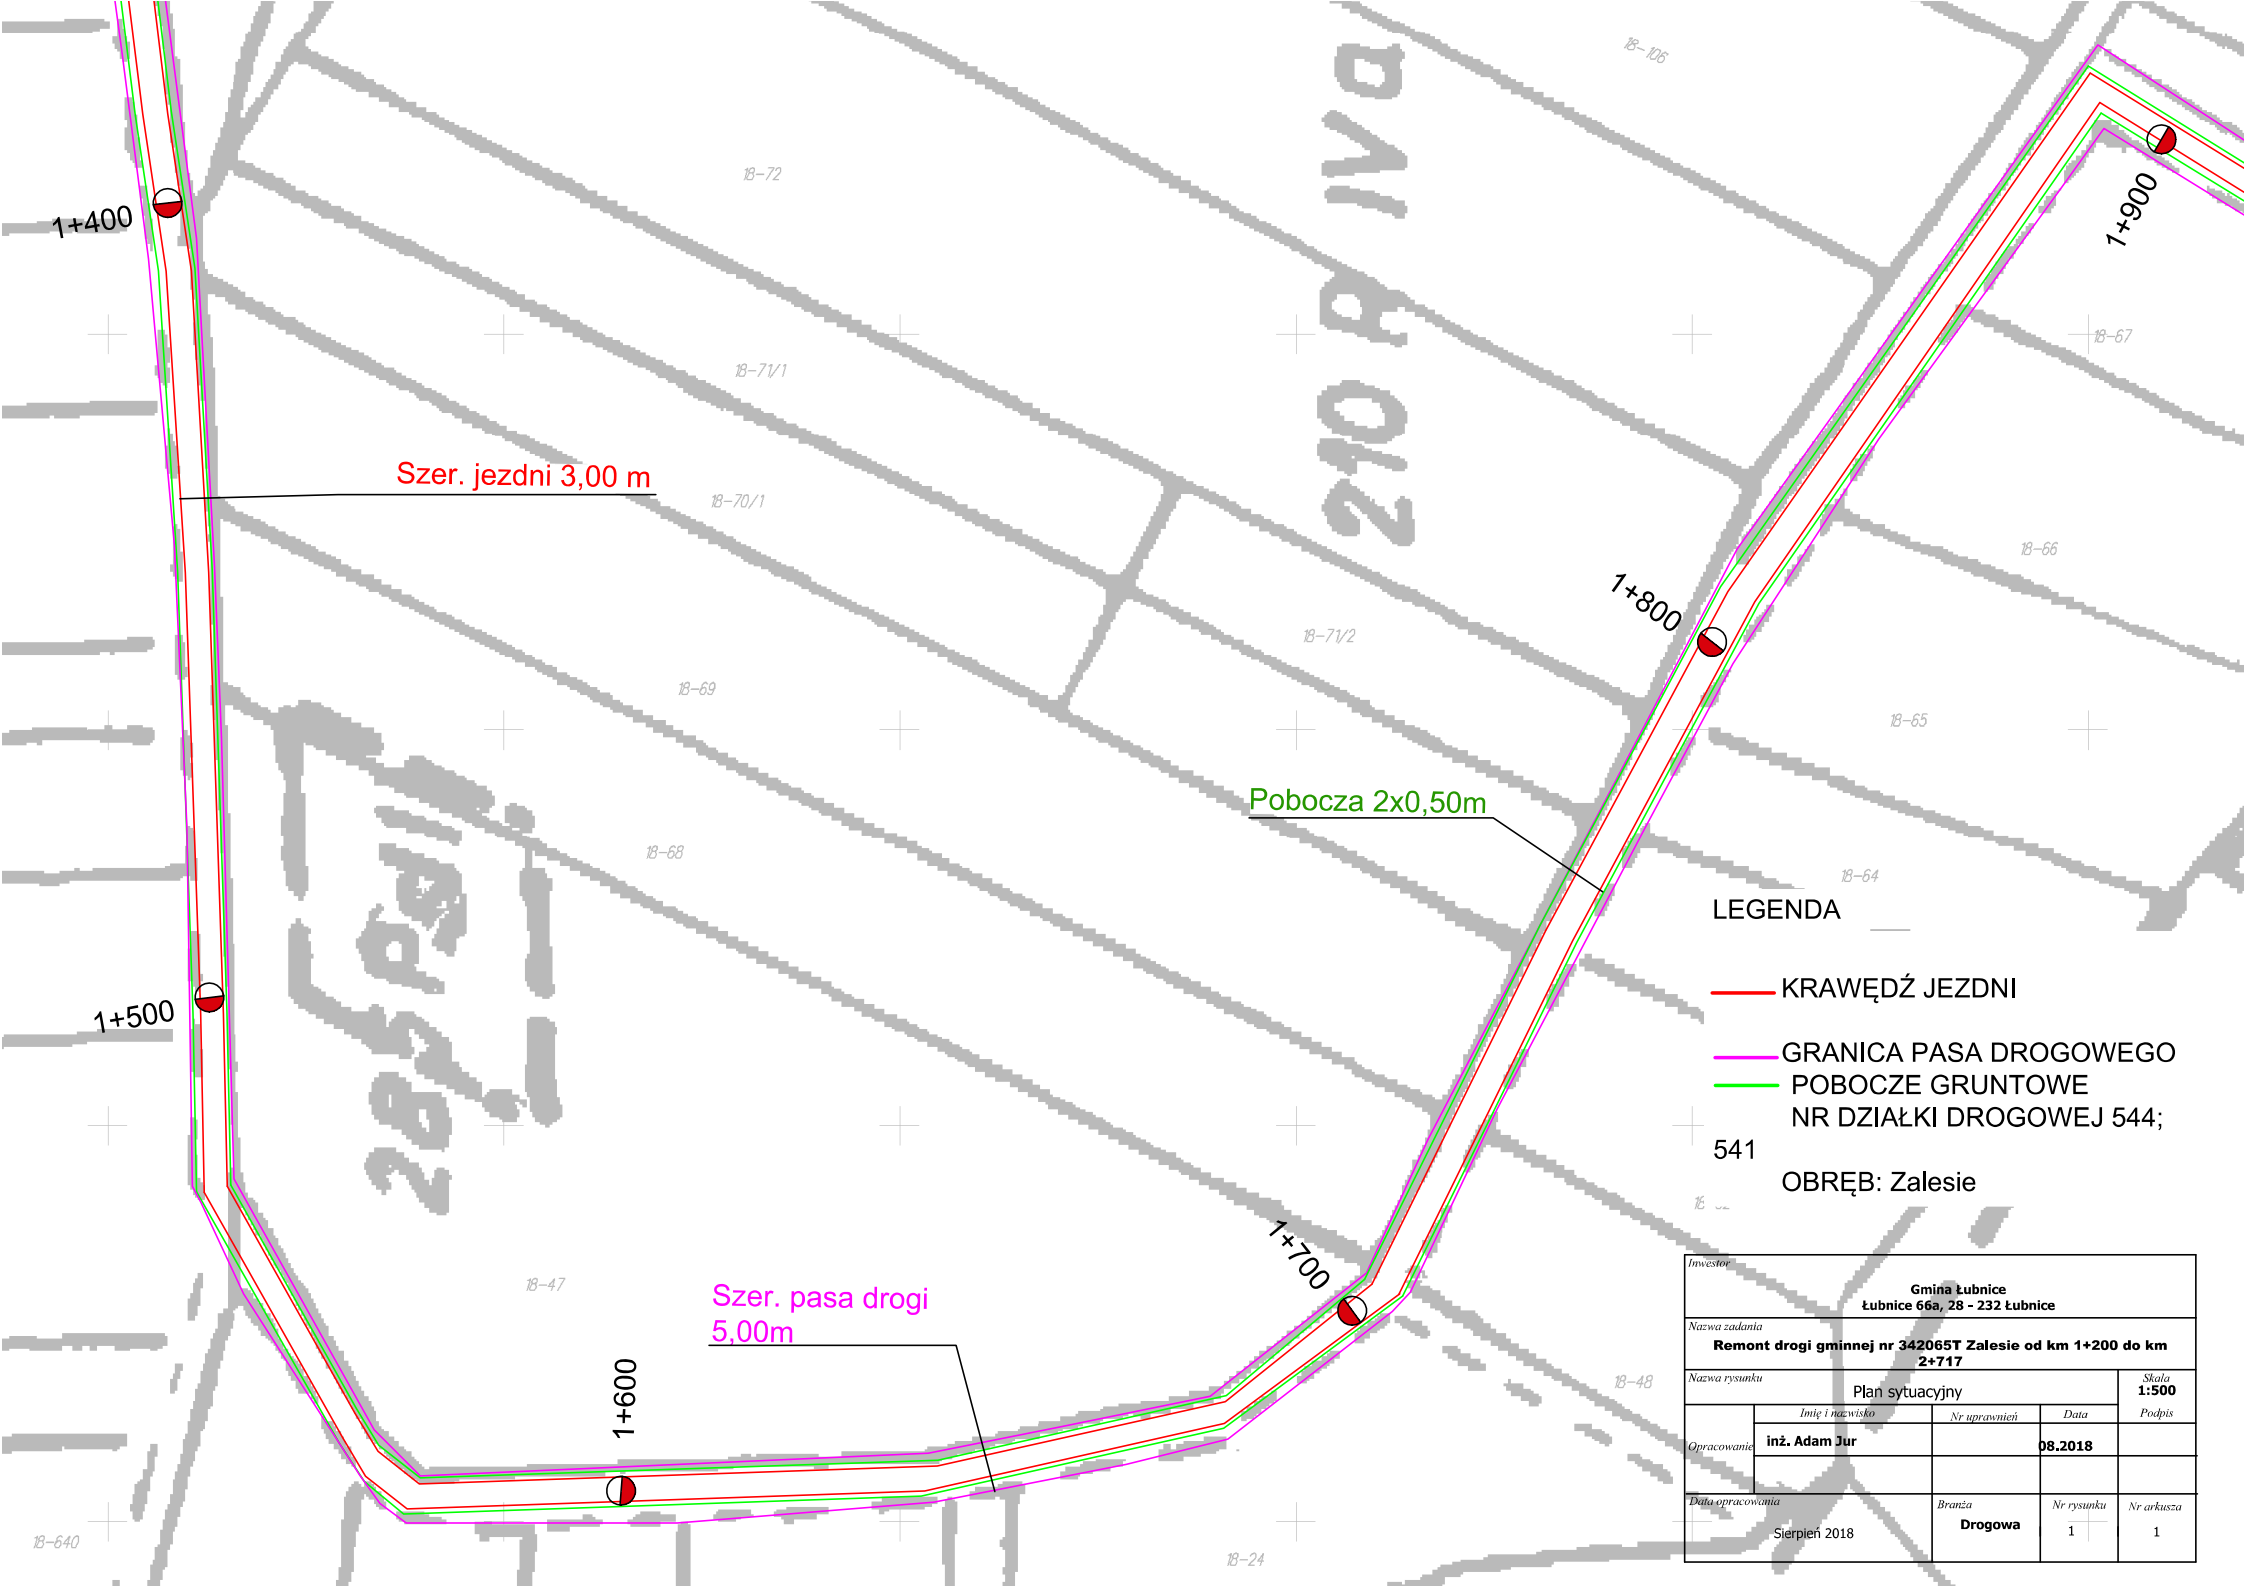

Inwestor	Gmina Łubnice Łubnice 66a, 28 - 232 Łubnice			
Nazwa zadania	Remont drogi gminnej nr 342065T Zalesie od km 1+200 do km 2+717			
Nazwa rysunku	Plan sytuacyjny			Skala 1:500
	Imię i nazwisko	Nr uprawnień	Data	Podpis
Opracowanie	inż. Adam Jur		08.2018	
Data opracowania	Sierpień 2018	Branża: Drogowa	Nr rysunku: 1	Nr arkusza: 1