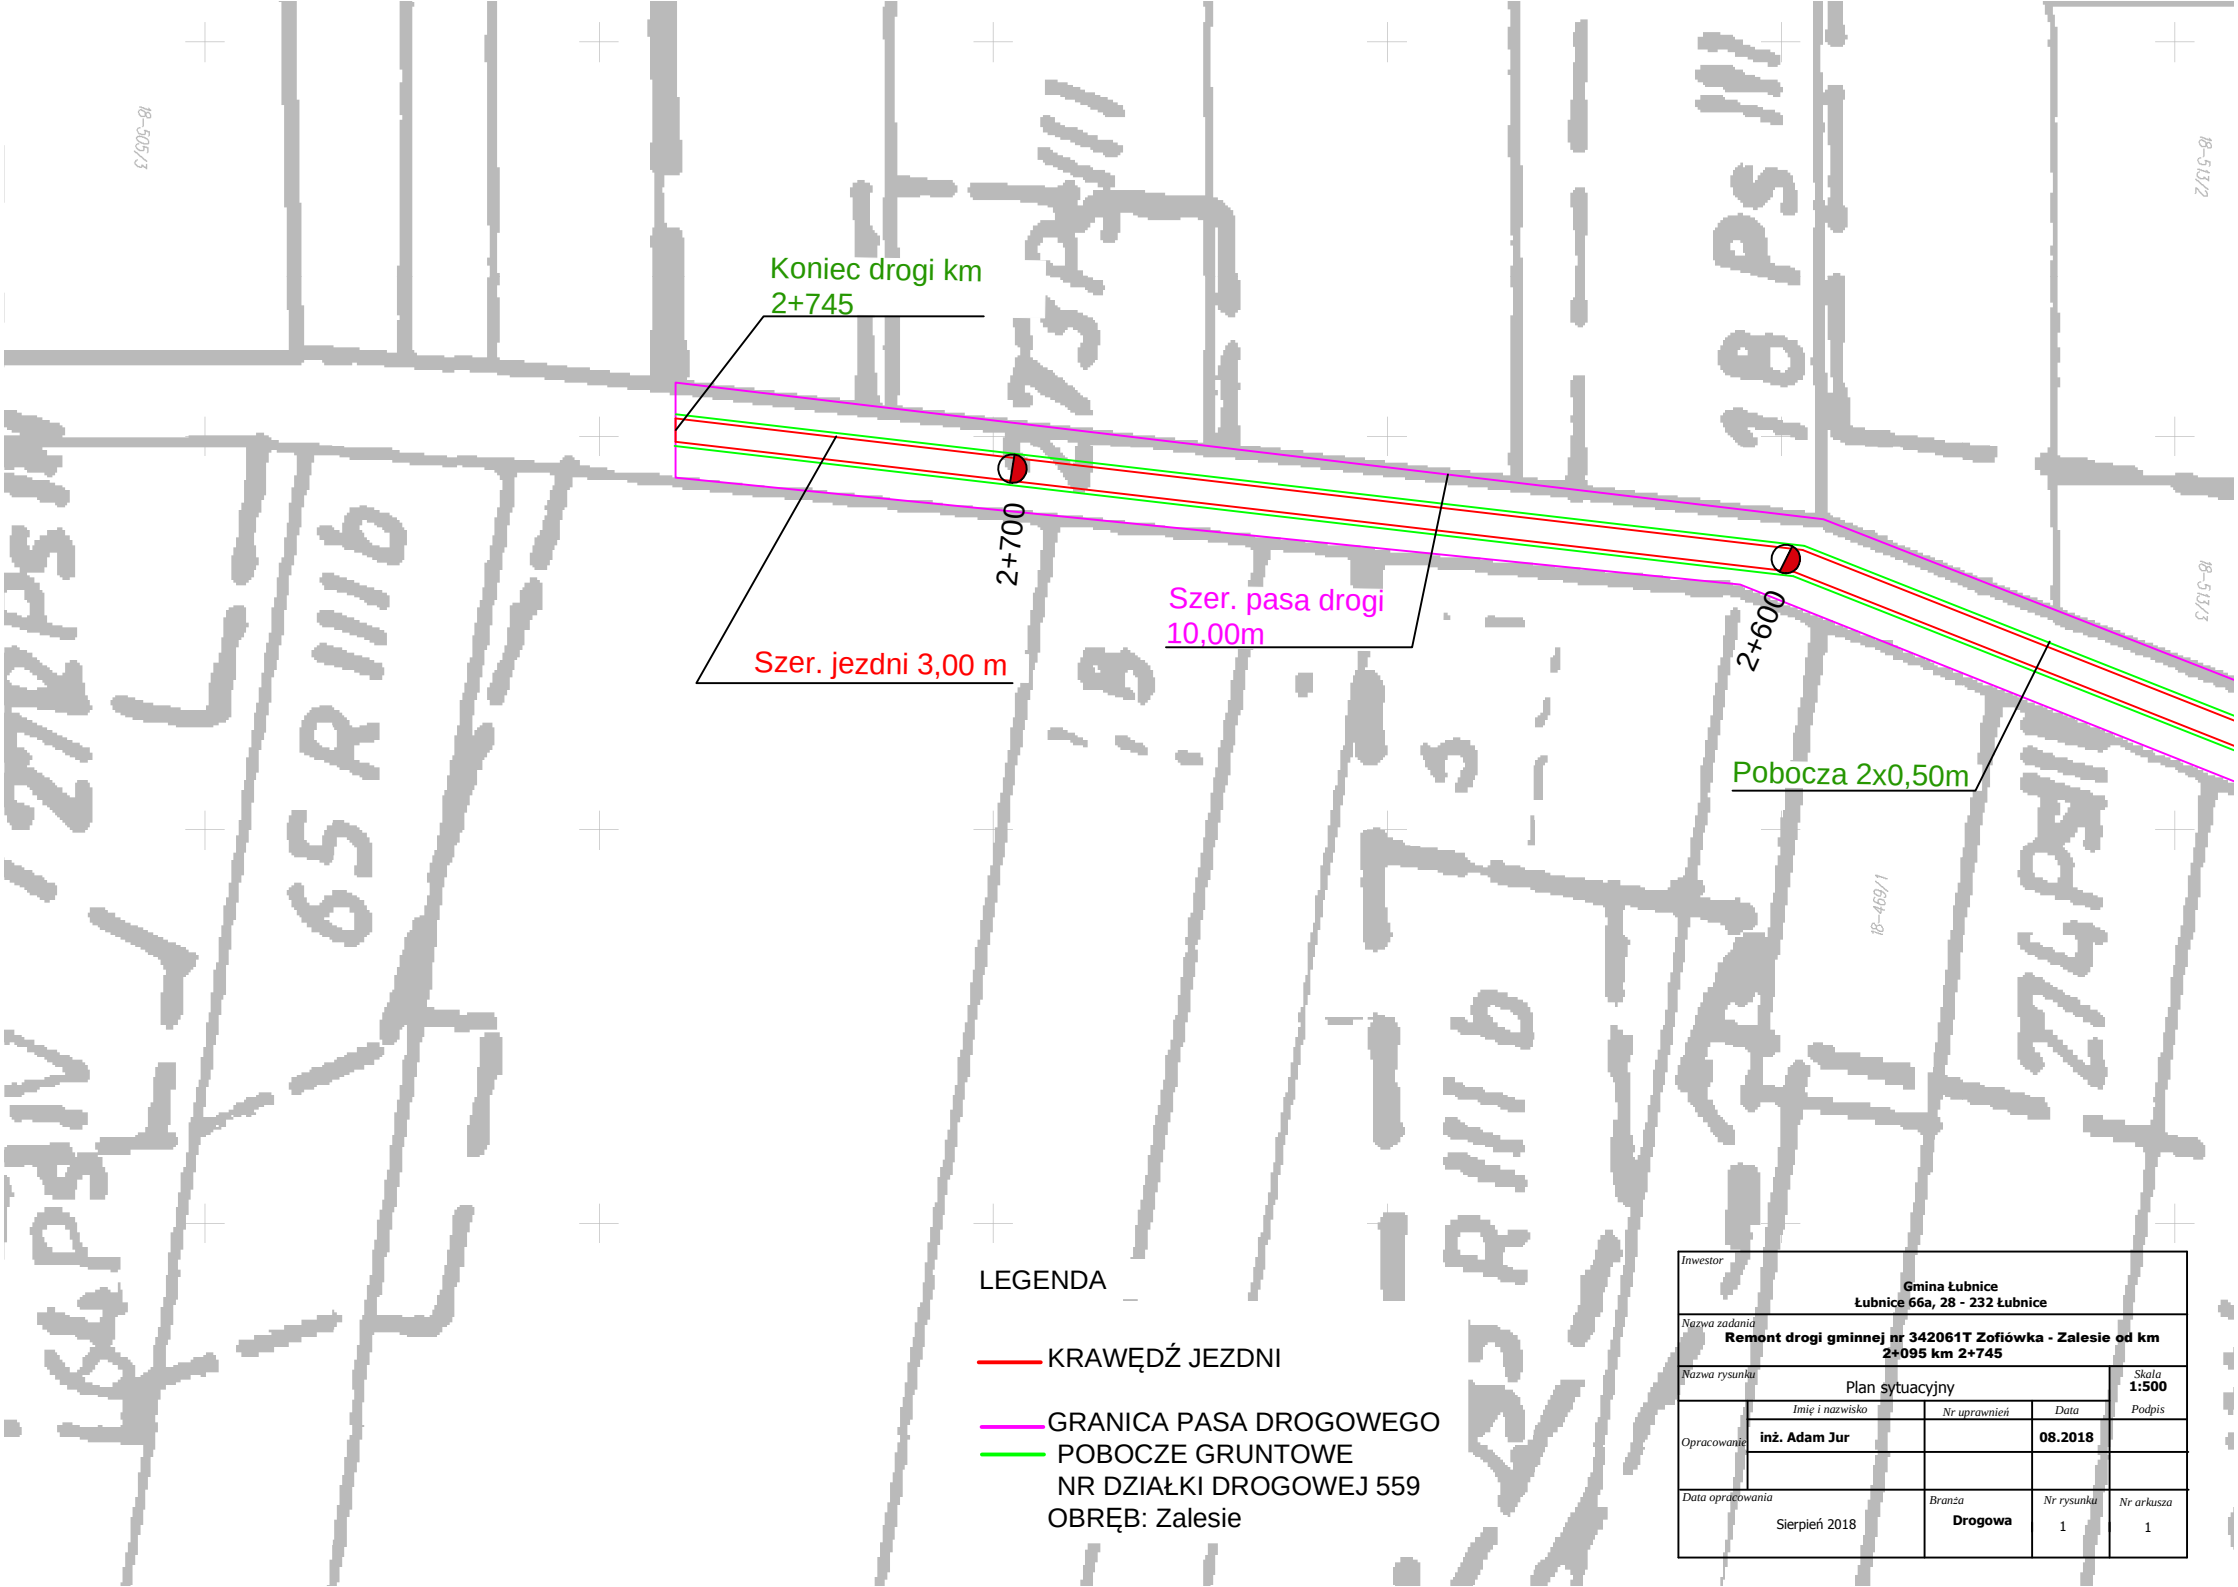

Inwestor	**Gmina Łubnice** **Łubnice 66a, 28 - 232 Łubnice**			
Nazwa zadania	**Remont drogi gminnej nr 342061T Zofiówka - Zalesie od km 2+095 km 2+745**			
Nazwa rysunku	Plan sytuacyjny			Skala **1:500**
	Imię i nazwisko	Nr uprawnień	Data	Podpis
Opracowanie	**inż. Adam Jur**		**08.2018**	
Data opracowania	Sierpień 2018	Branża **Drogowa**	Nr rysunku 1	Nr arkusza 1