


# Przekrój normalny skala 1:50

Remont drogi gminnej 342086T Wilkowa od km 0+000 do km 0+552

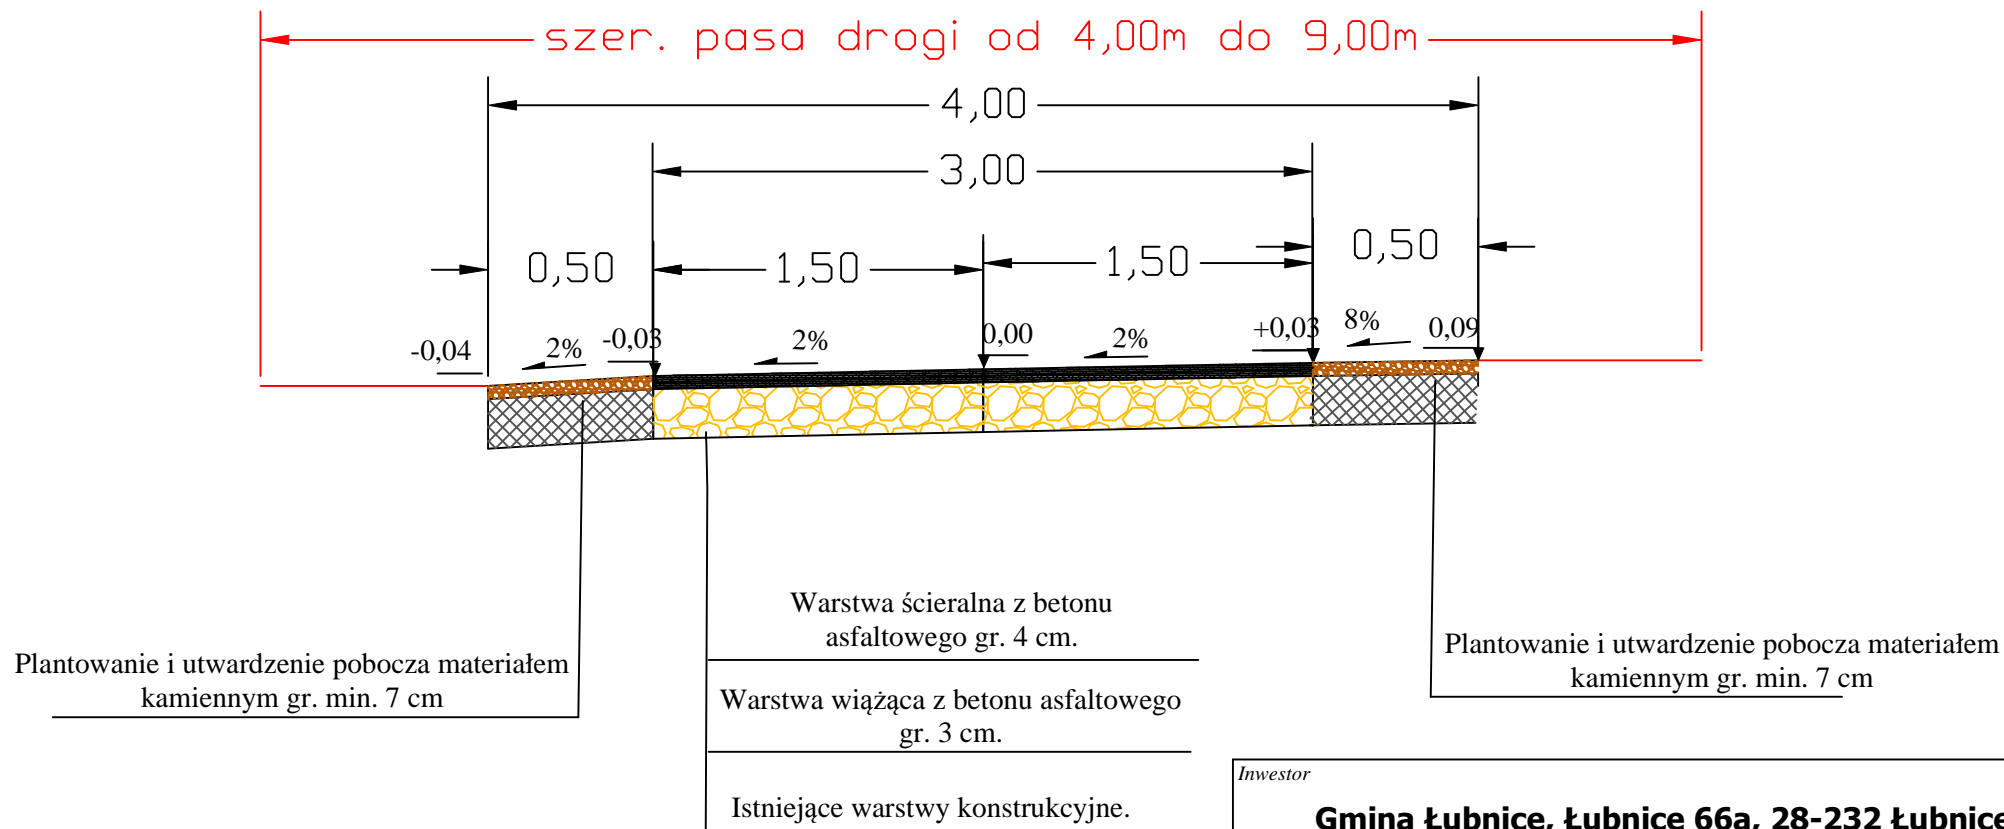

Inwestor				
Gmina Łubnice, Łubnice 66a, 28-232 Łubnice				
Obiekt				
Remont drogi gminnej nr 342086T Wilkowa				
Nazwa rysunku				Skala
PRZĘKRÓJ NORMALNY				1:50
Opracowanie	Imię i nazwisko	Nr. uprawnień	Data	Podpis
	inż. Adam Jur		08.2018	
Data opracowania		Branża	Nr rysunku	Nr arkusza
Sierpień 2018		Drogowa		