


# Przekrój normalny skala 1:50

Remont drogi gminnej 001709T Gace Słupieckie Zagrody od km 0+000 do  
km 0+400

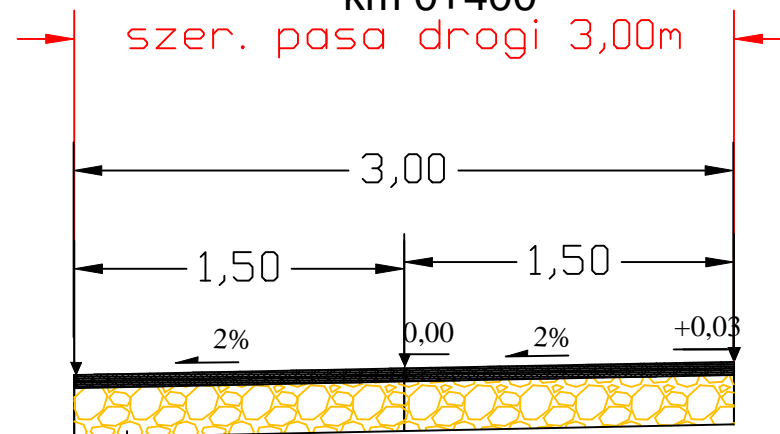

Warstwa ścieralna z betonu asfaltowego gr. 4 cm.
Warstwa wiążąca z betonu asfaltowego gr. 3 cm.
Istniejące warstwy konstrukcyjne.

Inwestor <b>Gmina Łubnice, Łubnice 66a, 28-232 Łubnice</b>				
Obiekt <b>Remont drogi gminnej nr 001709T Gace Słupieckie Zagrody od km 0+000 do km 0+400</b>				
Nazwa rysunku <b>PRZEKRÓJ NORMALNY</b>				Skala <b>1:50</b>
Opracowanie	Imię i nazwisko <b>inż. Adam Jur</b>	Nr. uprawnień	Data <b>08.2018</b>	Podpis
Data opracowania Sierpień 2018		Branża <b>Drogowa</b>	Nr rysunku	Nr arkusza