


Przekrój normalny skala 1:50

Remont drogi gminnej 342024T Słupiec od km 0+000 do km 0+898

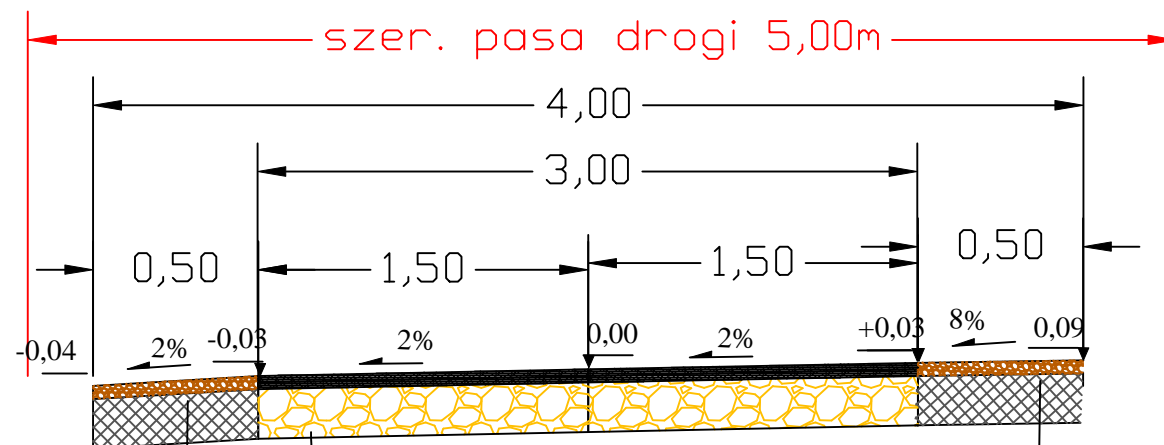

Plantowanie i utwardzenie pobocza materiałem kamiennym gr. min. 7 cm

Warstwa ścieralna z betonu asfaltowego gr. 4 cm.

Wyrównanie z betonu asfaltowego gr. 75kg/m²

Istniejące warstwy konstrukcyjne.

Plantowanie i utwardzenie pobocza materiałem kamiennym gr. min 7 cm

Inwestor				
Gmina Łubnice, Łubnice 66a, 28-232 Łubnice				
Obiekt				
Remont drogi gminnej nr 342024T Słupiec				
Nazwa rysunku				Skala
PRZĘKRÓJ NORMALNY				1:50
Opracowanie	Imię i nazwisko	Nr. uprawnień	Data	Podpis
	inż. Adam Jur		08.2018	
Data opracowania		Branża	Nr rysunku	Nr arkusza
Sierpień 2018		Drogowa		