


Przekrój normalny skala 1:50

Remont drogi gminnej 3420616T Zofiówka - Zalesie od km 2+095 do km 2+745

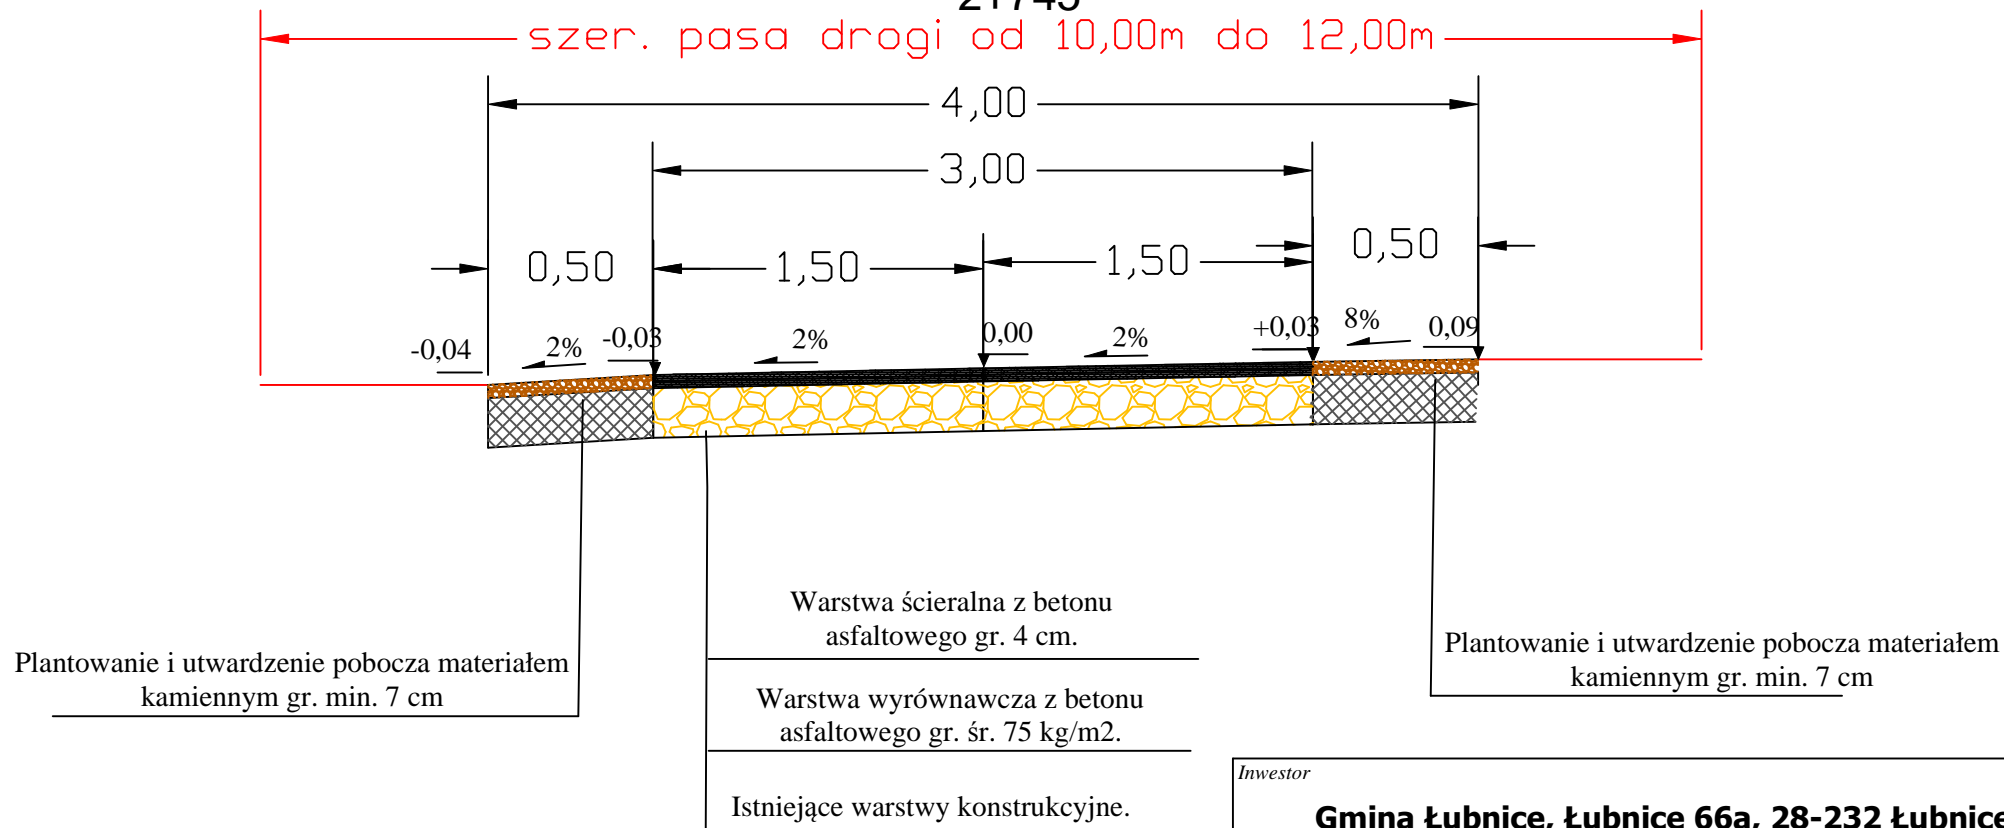

Inwestor				
Gmina Łubnice, Łubnice 66a, 28-232 Łubnice				
Obiekt				
Remont drogi gminnej nr 342061T Zofiówka - Zalesie				
Nazwa rysunku				Skala
PRZEKRÓJ NORMALNY				1:50
Opracowanie	Imię i nazwisko	Nr. uprawnień	Data	Podpis
	inż. Adam Jur		08.2018	
Data opracowania		Branża	Nr rysunku	Nr arkusza
Sierpień 2018		Drogowa		