


# Przekrój normalny skala 1:50

Remont drogi gminnej 342060T Budziska od km 0+000 do km 0+700

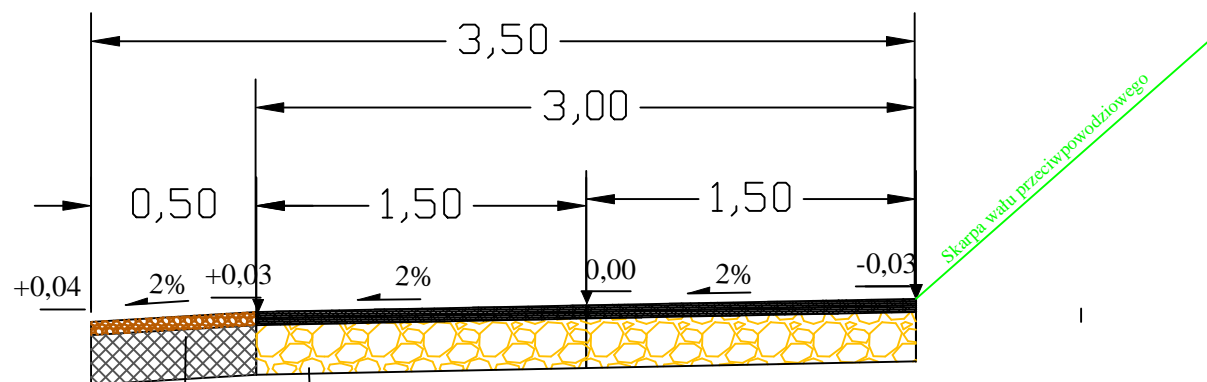

Utwardzenie pobocza materiałem kamiennym  
gr. min. 7 cm

Warstwa ścieralna z betonu  
asfaltowego gr. 4 cm.

Wyrównanie betonem asfaltowym w  
ilości 75kg/m<sup>2</sup>

Istniejące warstwy konstrukcyjne.

Inwestor				
Gmina Łubnice, Łubnice 66a, 28-232 Łubnice				
Obiekt				
Remont drogi gminnej nr 342060T Budziska				
Nazwa rysunku				Skala
PRZĘKRÓJ NORMALNY				1:50
Opracowanie	Imię i nazwisko	Nr. uprawnień	Data	Podpis
	inż. Adam Jur		08.2018	
Data opracowania		Branża	Nr rysunku	Nr arkusza
Sierpień 2018		Drogowa		