


Przekrój normalny skala 1:50

Remont drogi gminnej 342065T Zalesie od km 1+200 do km 2+717

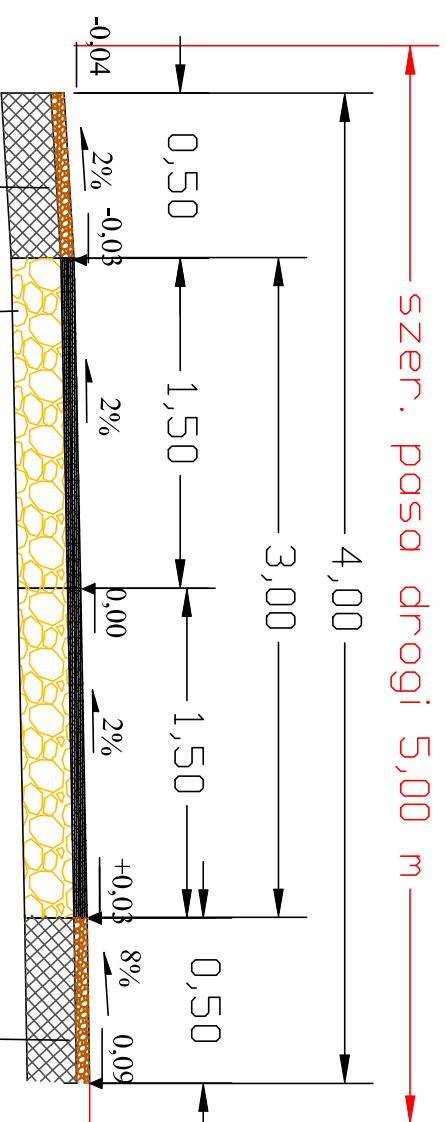

Plantowanie i utwardzenie pobocza materiałem kamiennym gr. min. 7 cm

Warstwa ścieralna z betonu
asfaltowego gr. 4 cm.

Warstwa wyrównawcza z betonu
asfaltowego gr. śr. 75 kg/m².

Istniejące warstwy konstrukcyjne.

Plantowanie i utwardzenie pobocza materiałem kamiennym gr. min. 7 cm

Investor

Gmina Łubnice, Łubnice 66a, 28-232 Łubnice

Nazwa rysunku	Skala 1:50
---------------	----------------------

Opracowanie	<i>Imię i nazwisko</i>	<i>Nr. uprawnień</i>	<i>Data</i>	<i>Podpis</i>
	inż. Adam Jur		08.2018	

<i>Data opracowania</i>	<i>Branża</i>	<i>Nr rysunku</i>	<i>Nr arkusza</i>
Sierpień 2018	Drogowa		