


Przekrój normalny skala 1:50

Remont drogi gminnej 001760T Wilkowa od km 0+000 do km 0+251

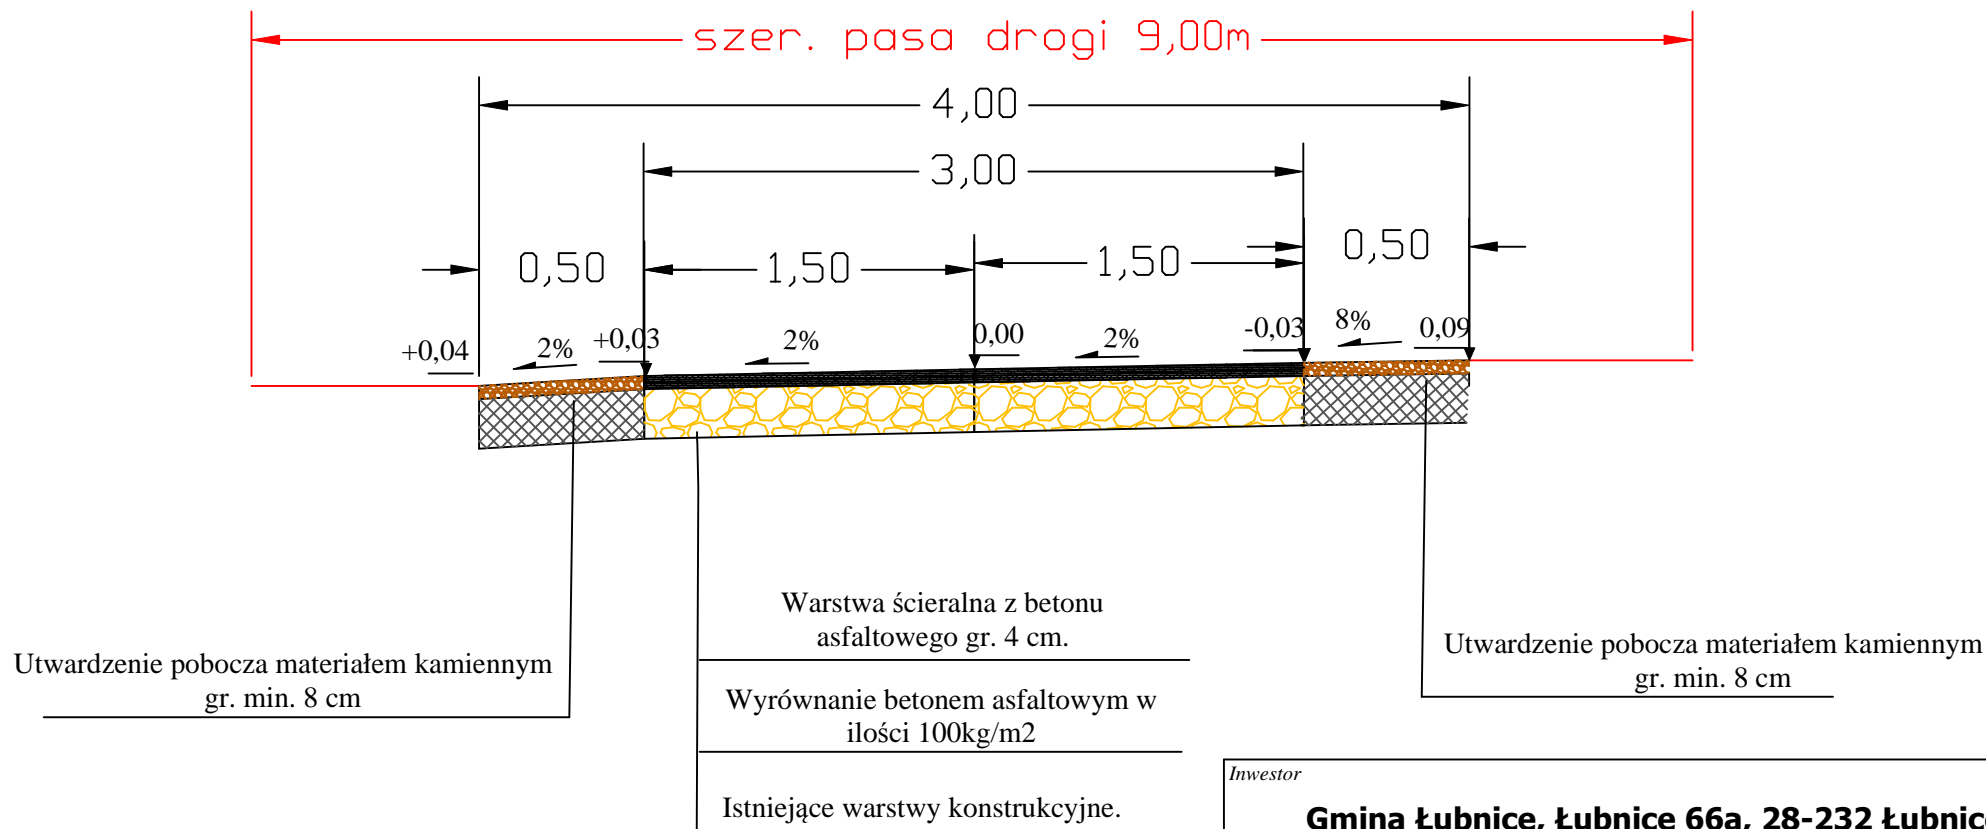

Inwestor				
Gmina Łubnice, Łubnice 66a, 28-232 Łubnice				
Obiekt				
Remont drogi gminnej nr 001760T Wilkowa				
Nazwa rysunku				Skala
PRZEKRÓJ NORMALNY				1:50
Opracowanie	Imię i nazwisko	Nr. uprawnień	Data	Podpis
	inż. Adam Jur		07.2018	
Data opracowania		Branża	Nr rysunku	Nr arkusza
Lipiec 2018		Drogowa		