


## Przekrój normalny istniejący skala 1:50

„Remont odcinka drogi gminnej nr 342037T Orzelec - Czarzyzna od km 0+000 do km 2+372”

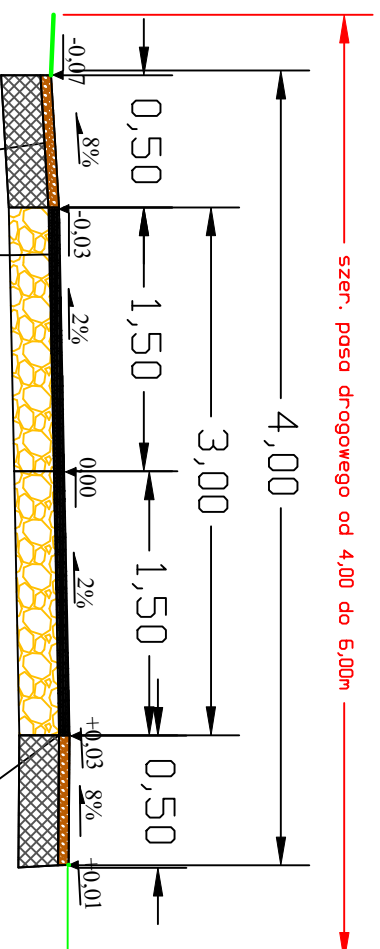

Utwardzone pobocznie materiałem kamiennym

### Utwardzone pobocze materiałem kamiennym

Istniejąca nawierzchnia z betonu asfaltowego
Istniejąca podbudowa tłuczniowa

Inwestor			
<b>Gmina Łubnice, Łubnice 66A, 28-232 Łubnice</b>			
Obiekt Droga gminna 342037T Orzelec - Czarzyzna od km 0+000 do km 2+372			
Nazwa rysunku		Skala <b>1:50</b>	
<b>PRZEKROJ NORMALNY</b>			
	Imię i nazwisko	Nr. uprawnień	Data
Opracowanie			
	<b>Inż. Adam Jur</b>		<b>10.2021</b>
Data opracowania		Branża	Nr rysunku
Październik 2021		<b>Drogowa</b>	Nr arkusza