


Przekrój normalny zakres remontu skala 1:50

„Remont odcinka drogi gminnej nr 342037T Orzelec - Czarzyzna od km 0+000 do km 2+372”

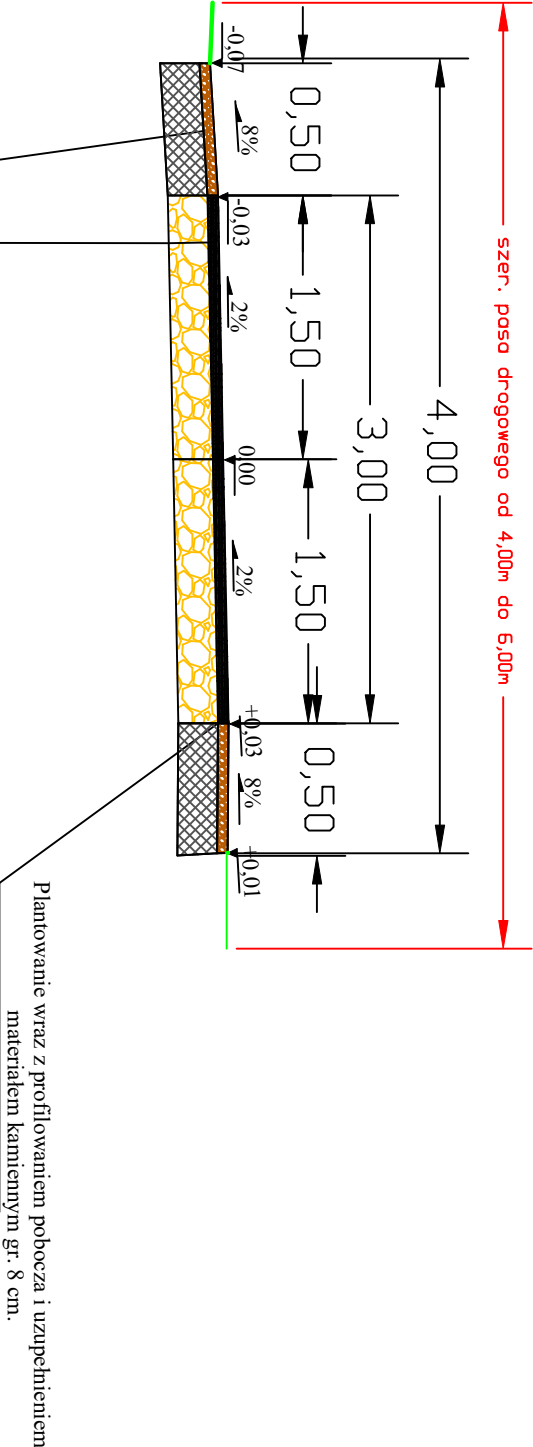

Planowanie wraz z profilowaniem pobocza i uzupełnieniem materiałem kamiennym gr. 8 cm.	Nawierzchnia z betonu asfaltowego gr. 4 cm (w-wa ścierna)
	Wykonanie warstwy wiążącej z betonu asfaltowego śr. 100 kg/m2
	Frezowanie istniejącej nawierzchni 8 cm

Inwestor			
Gmina Łubnice, Łubnice 66A, 28-232 Łubnice			
Obiekt			
Droga gminna 342037T Orzelec - Czarzyzna od km 0+000 do km 2+372			
Nazwa rysunku		Skala	
PRZEMIANOWY NORMALNY		1:50	
Opracowanie	Imię i nazwisko	Nr. uprawnień	Data
	Inż. Adam Jur		10.2021
Data opracowania		Brzoza	Nr rysunku
Październik 2021		Drogowa	Nr arkusza