


# Przekrój normalny istniejący skala 1:50

„Remont odcinka drogi gminnej nr 3421 15T Wilkowa od km 0+000 do km 0+955”

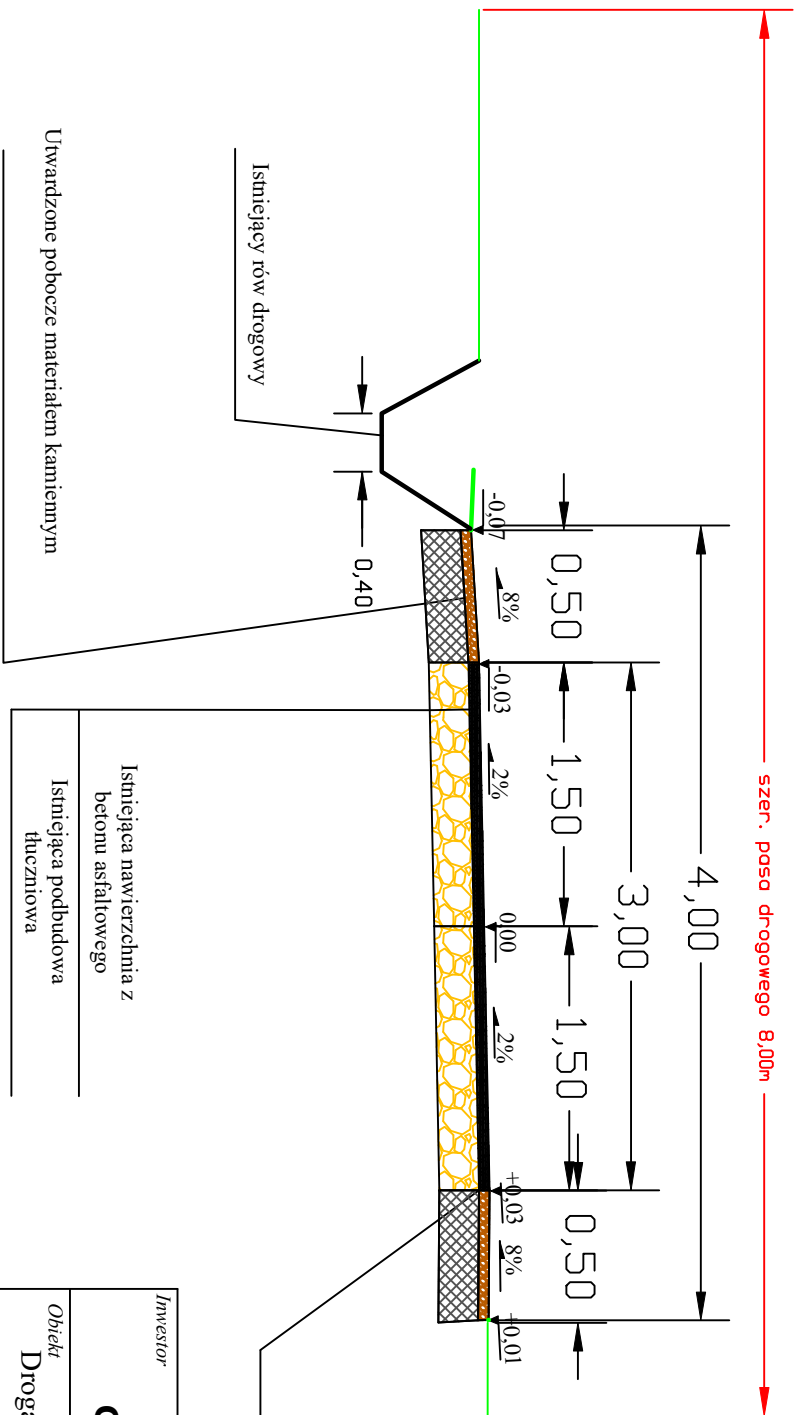

Investor

**Gmina Łubnice, Łubnice 66A, 28-232 Łubnice**

Obiekt  
Droga gminna 3421 15T Wilkowa od km 0+000 do km 0+955

Nazwa rysunku

**PRZESKROJ NORMALNY**

Skala  
**1:50**

Imię i nazwisko

Nr. uprawnień

Data

Podpis

Opracowanie

**Inż. Adam Jur**

Data opracowania

Październik 2021

Branża

**Drogowa**

Nr rysunku

Nr arkusza