Przekrój normalny (projektowany) skala 1:50

Przebudowa drogi gminnej nr 342034T Przeczów od km 0+000 do km 0+627

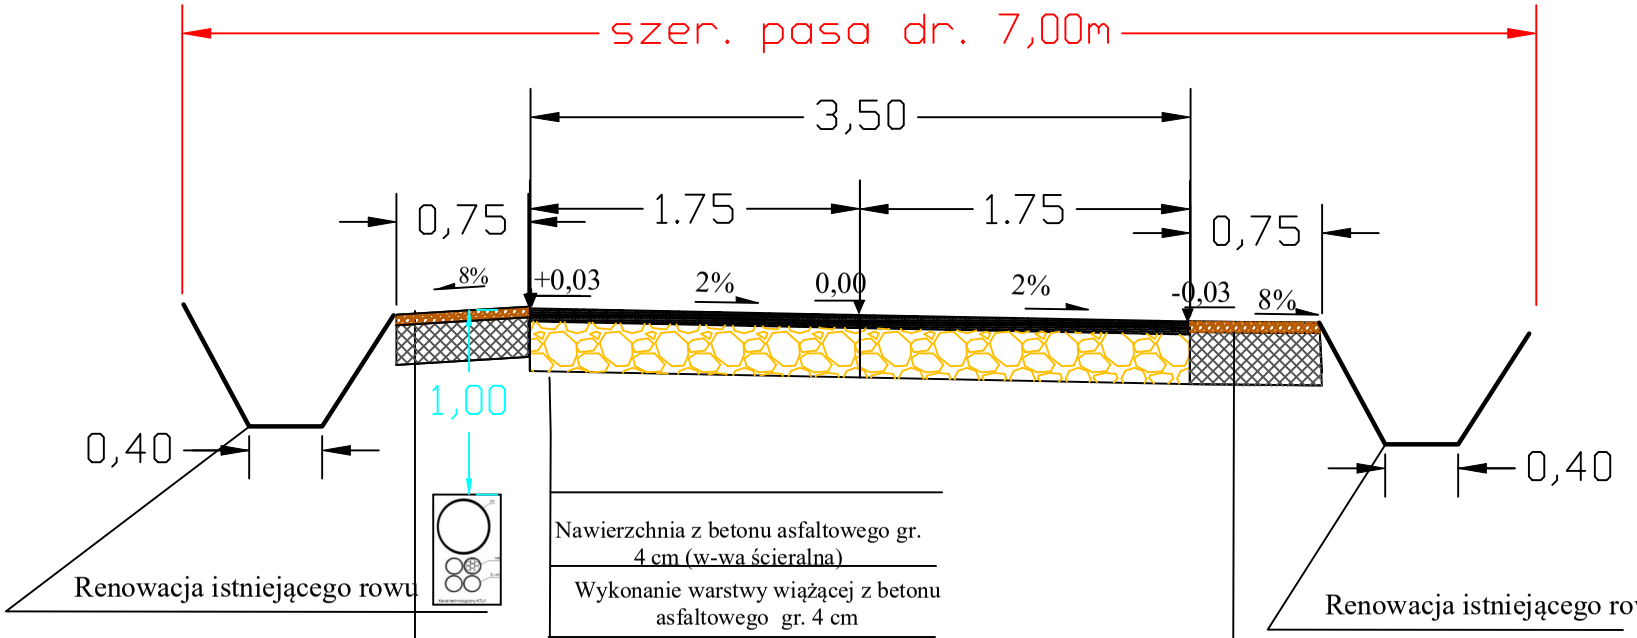

Inwestor

Gmina Łubnice, Łubnice 66A, 28-232 Łubnice

Obiekt

Przebudowa drogi gminnej nr 342034T Przeczów od km 0+000 do km 0+627

Nazwa rysunku

PRZEKRÓJ NORMALNY

Skala **1:50**

	Imię i nazwisko	*Nr. uprawnień*	*Data*	*Podpis*
Opracowanie	**inż. Adam Jur**		**10.2021**	

Data opracowania	*Branża*	*Nr rysunku*	*Nr arkusza*
Październik 2021	**Drogowa**		