


Przekrój normalny (istniejący) skala 1:50

Przebudowa drogi gminnej nr 342034T Przeczów od km 0+000 do km 0+627

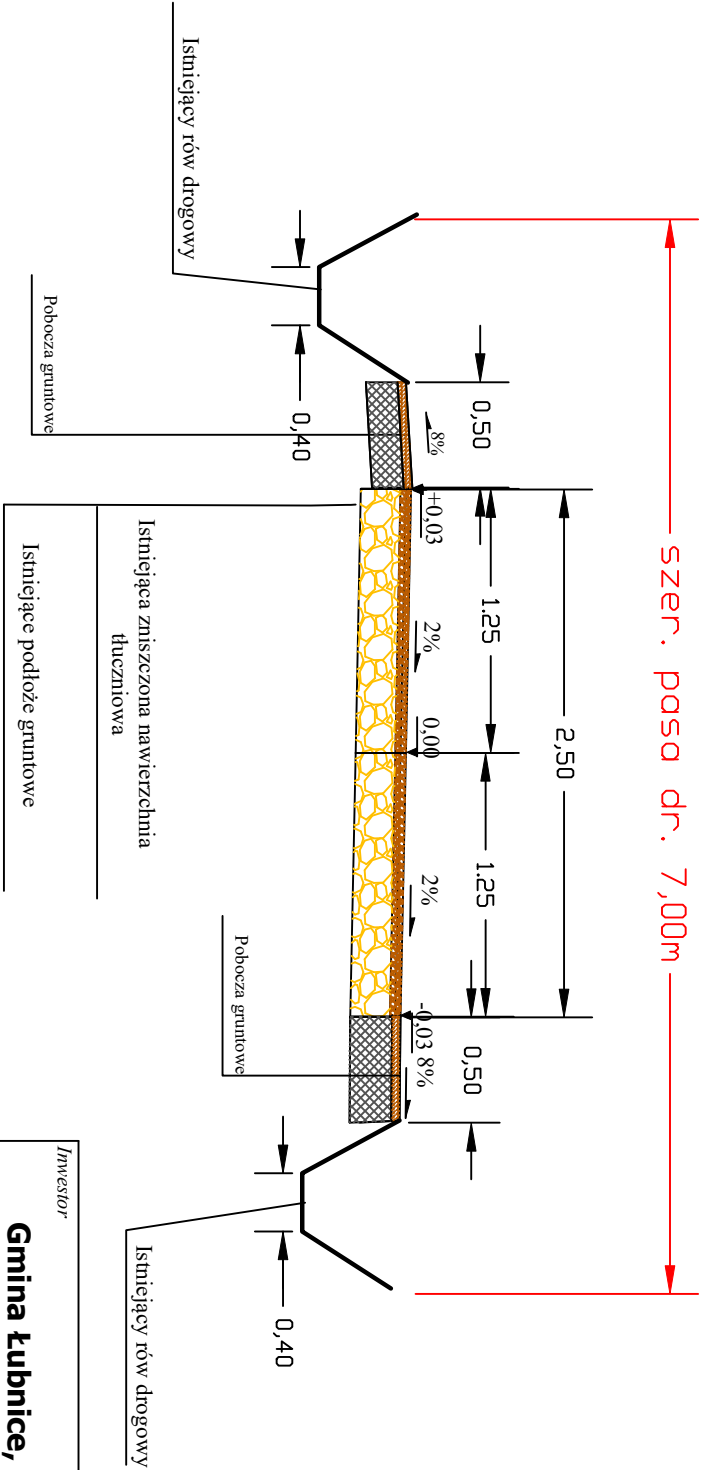

Inwestor				
Gmina Łubnice, Łubnice 66A, 28-232 Łubnice				
Obiekt				
Przebudowa drogi gminnej nr 342034T Przeczów od km 0+000 do km 0+627				
Nazwa rysunku		Skala		
PRZEMIANKA NORMALNY		1:50		
Opracowanie	Imię i nazwisko	Nr. uprawnień	Data	Podpis
	inż. Adam Jur		10.2021	
Data opracowania		Branża	Nr rysunku	Nr arkusza
Październik 2021		Drogowa		