

142 R IV b-d


Wyrys z mapy
Skala 1:1000

Województwo: świętokrzyskie
Powiat: staszowski
Jednostka ewidencyjna: łubnice
Obręb: Wolica

Istniejący rów drogowy - renowacja odwodnienia

102 szer. pobocza 0.50
108 szer. pobocza 0.50
109 szer. pasa drogi 8.00
101 szer. jezdni 3.00

Koniec odcinka drogi km 0+955

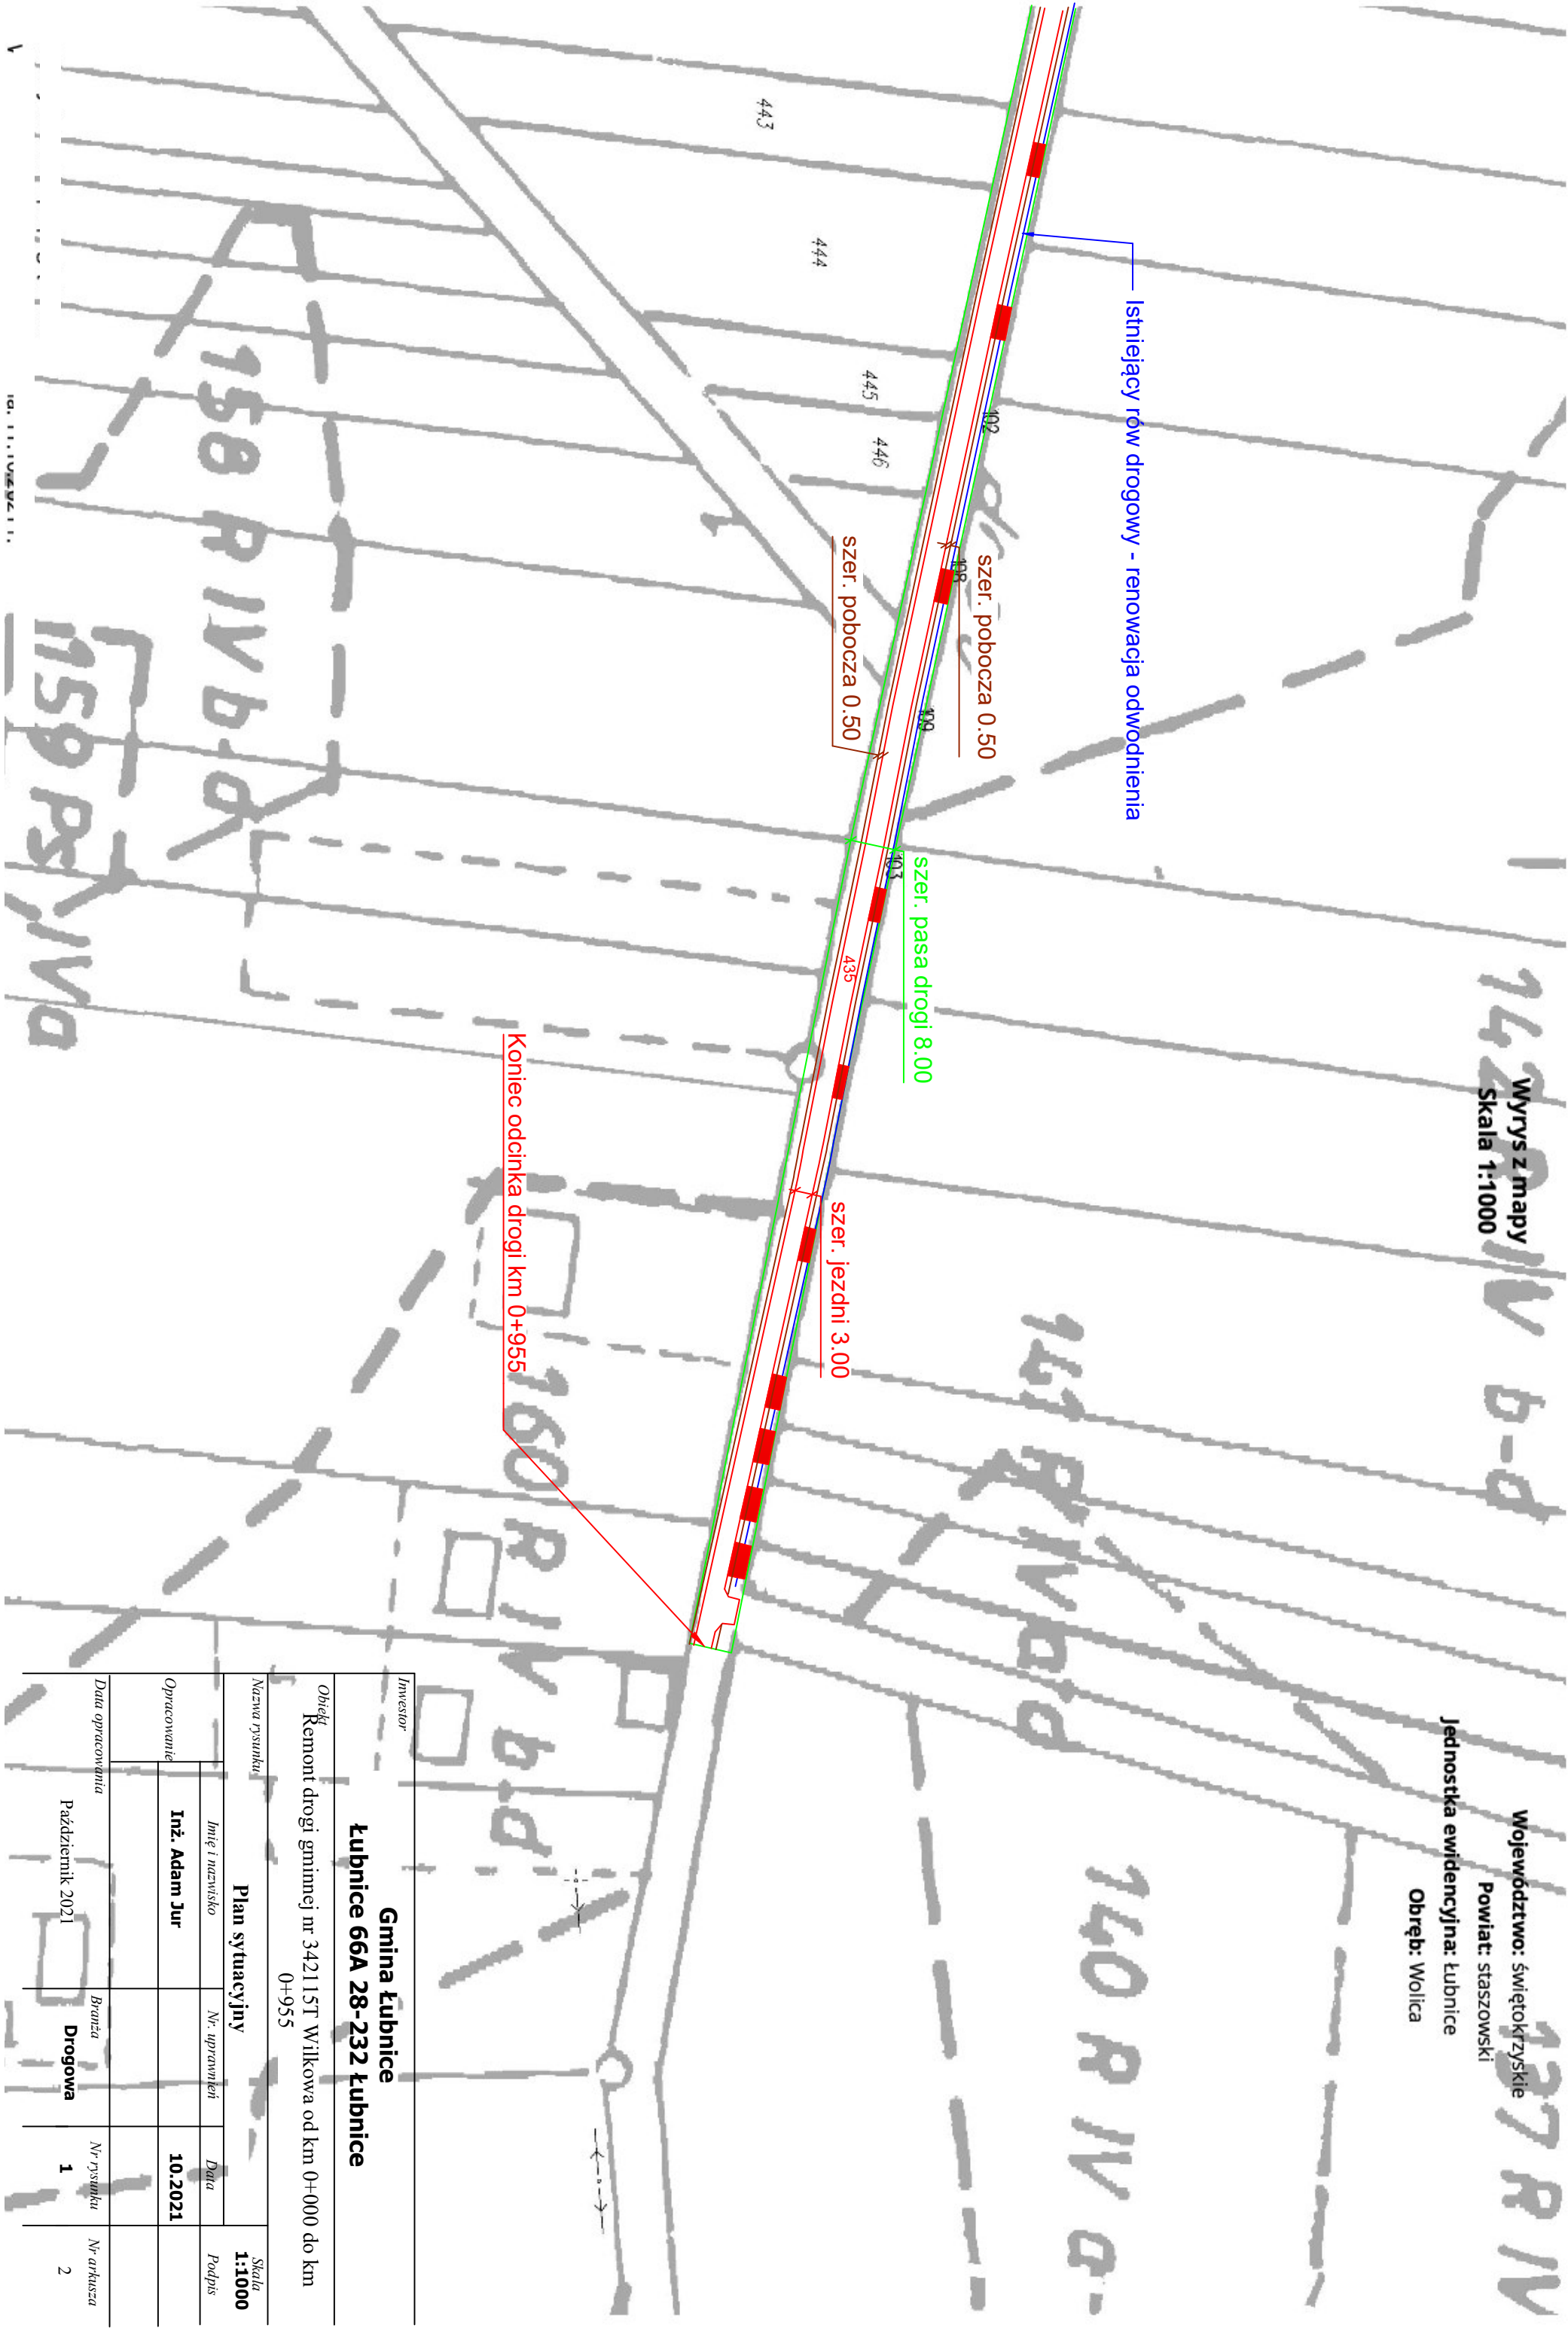

Gmina Łubnice
Łubnice 66A 28-232 Łubnice

Obiekt
Remont drogi gminnej nr 342115T Wilkowa od km 0+000 do km 0+955

Nazwa rysunku	Plan sytuacyjny			Skala 1:1000
	Imię i nazwisko	Nr. uprawnień	Data	Podpis
Opracowanie	Inż. Adam Jur		10.2021	
Data opracowania		Branża	Nr rysunku	Nr arkusza
Październik 2021		Drogowa	1	2