


**Wzrys z mapy**  
**Skala 1:1000**

**Województwo: świętokrzyskie**

**Powiat:** staszowski

**Jednostka ewidencyjna:** Łubnice

**Obřehb: Orzelec**

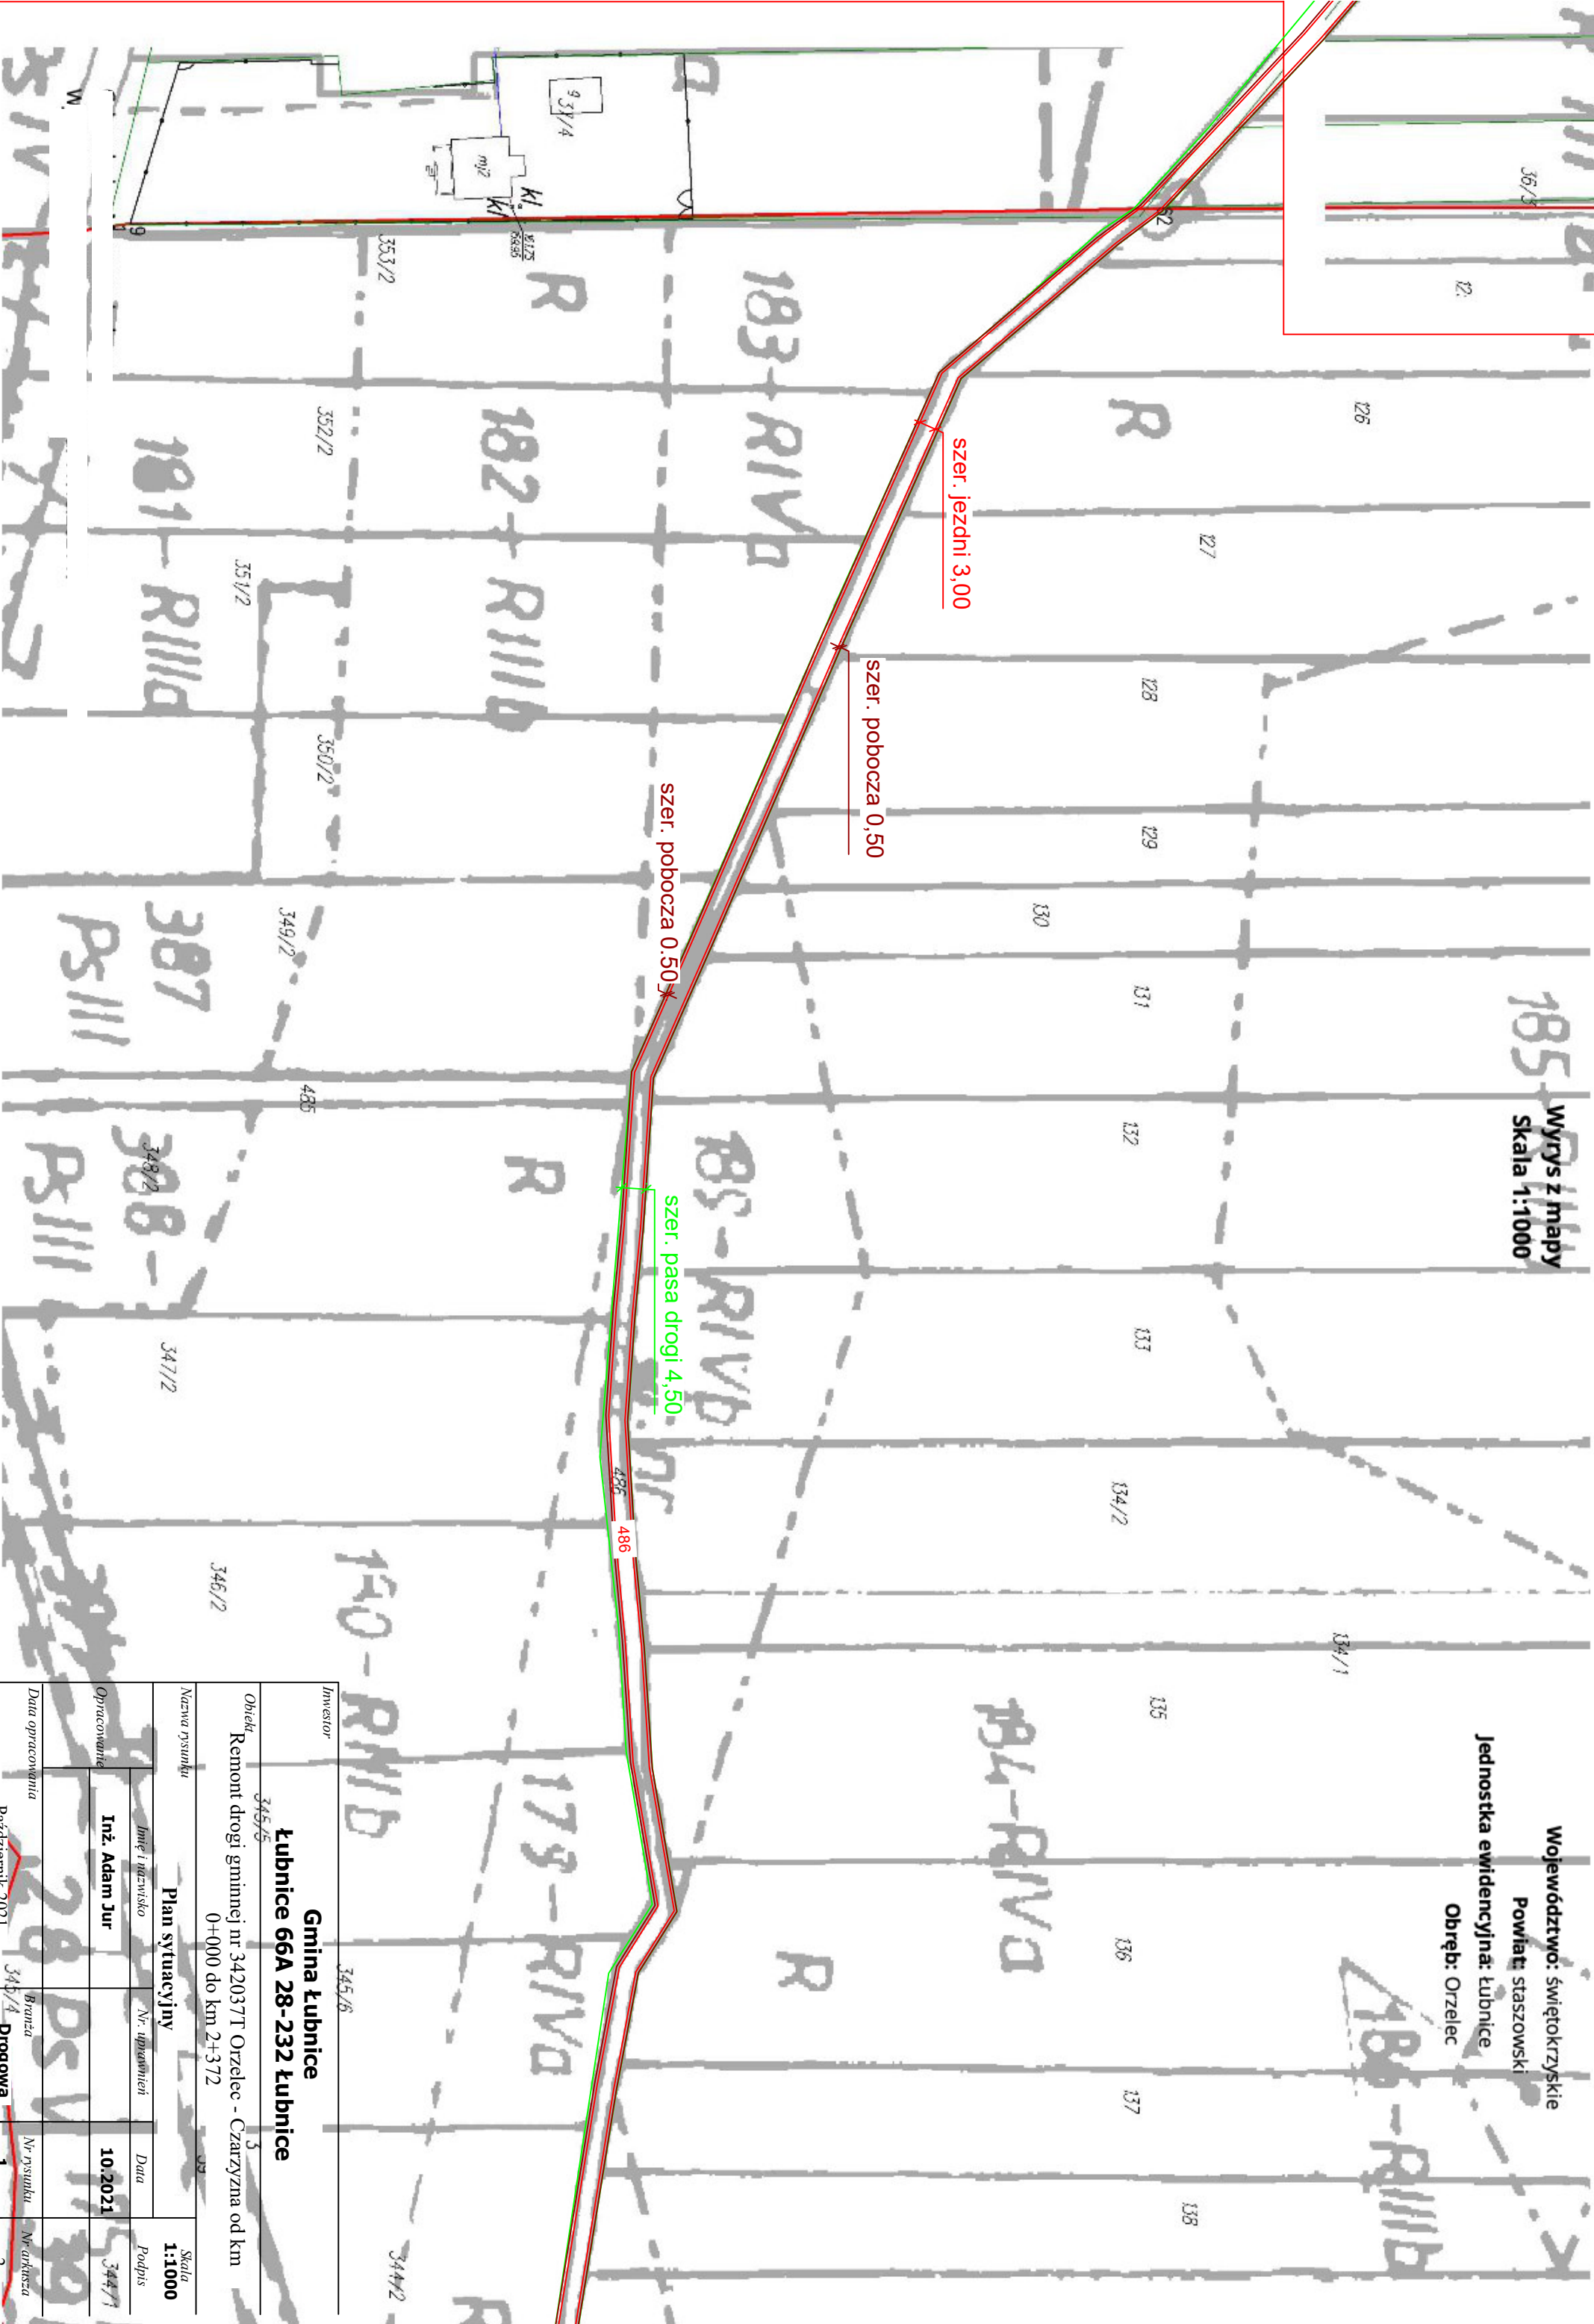

Inwestor				
<b>Gmina Łubnice</b> <b>Łubnice 66A 28-232 Łubnice</b>				
Obiekt Remont drogi gminnej nr 342037T Orzelec - Czarczyzna od km 0+000 do km 2+372				
Nazwa rysunku				
Plan sytuacyjny				
Imię i nazwisko		Nr. uprawnień		
Inż. Adam Jur		10.2021		
Data		Podpis		
10.2021		344/3		
Data opracowania				
Październik 2021		Branża		Nr rysunku
345/4		Drogowa		Nr arkusza
1		2		