


Wyrys z mapy
Skala 1:1000

Województwo: świętokrzyskie
Powiat: staszowski
Jednostka ewidencyjna: łubnice
Obręb: Orzelec

Istniejący przepust do remontu. Wymiana
uszkodzonych rur betonowych fi 2x600 cm dł. 6,00m
bez zmiany jego dotychczasowych parametrów

szer. jezdni 3,00
szer. pobocza 0,50
szer. pobocza 0,50

szer. pasa drogi 4,50

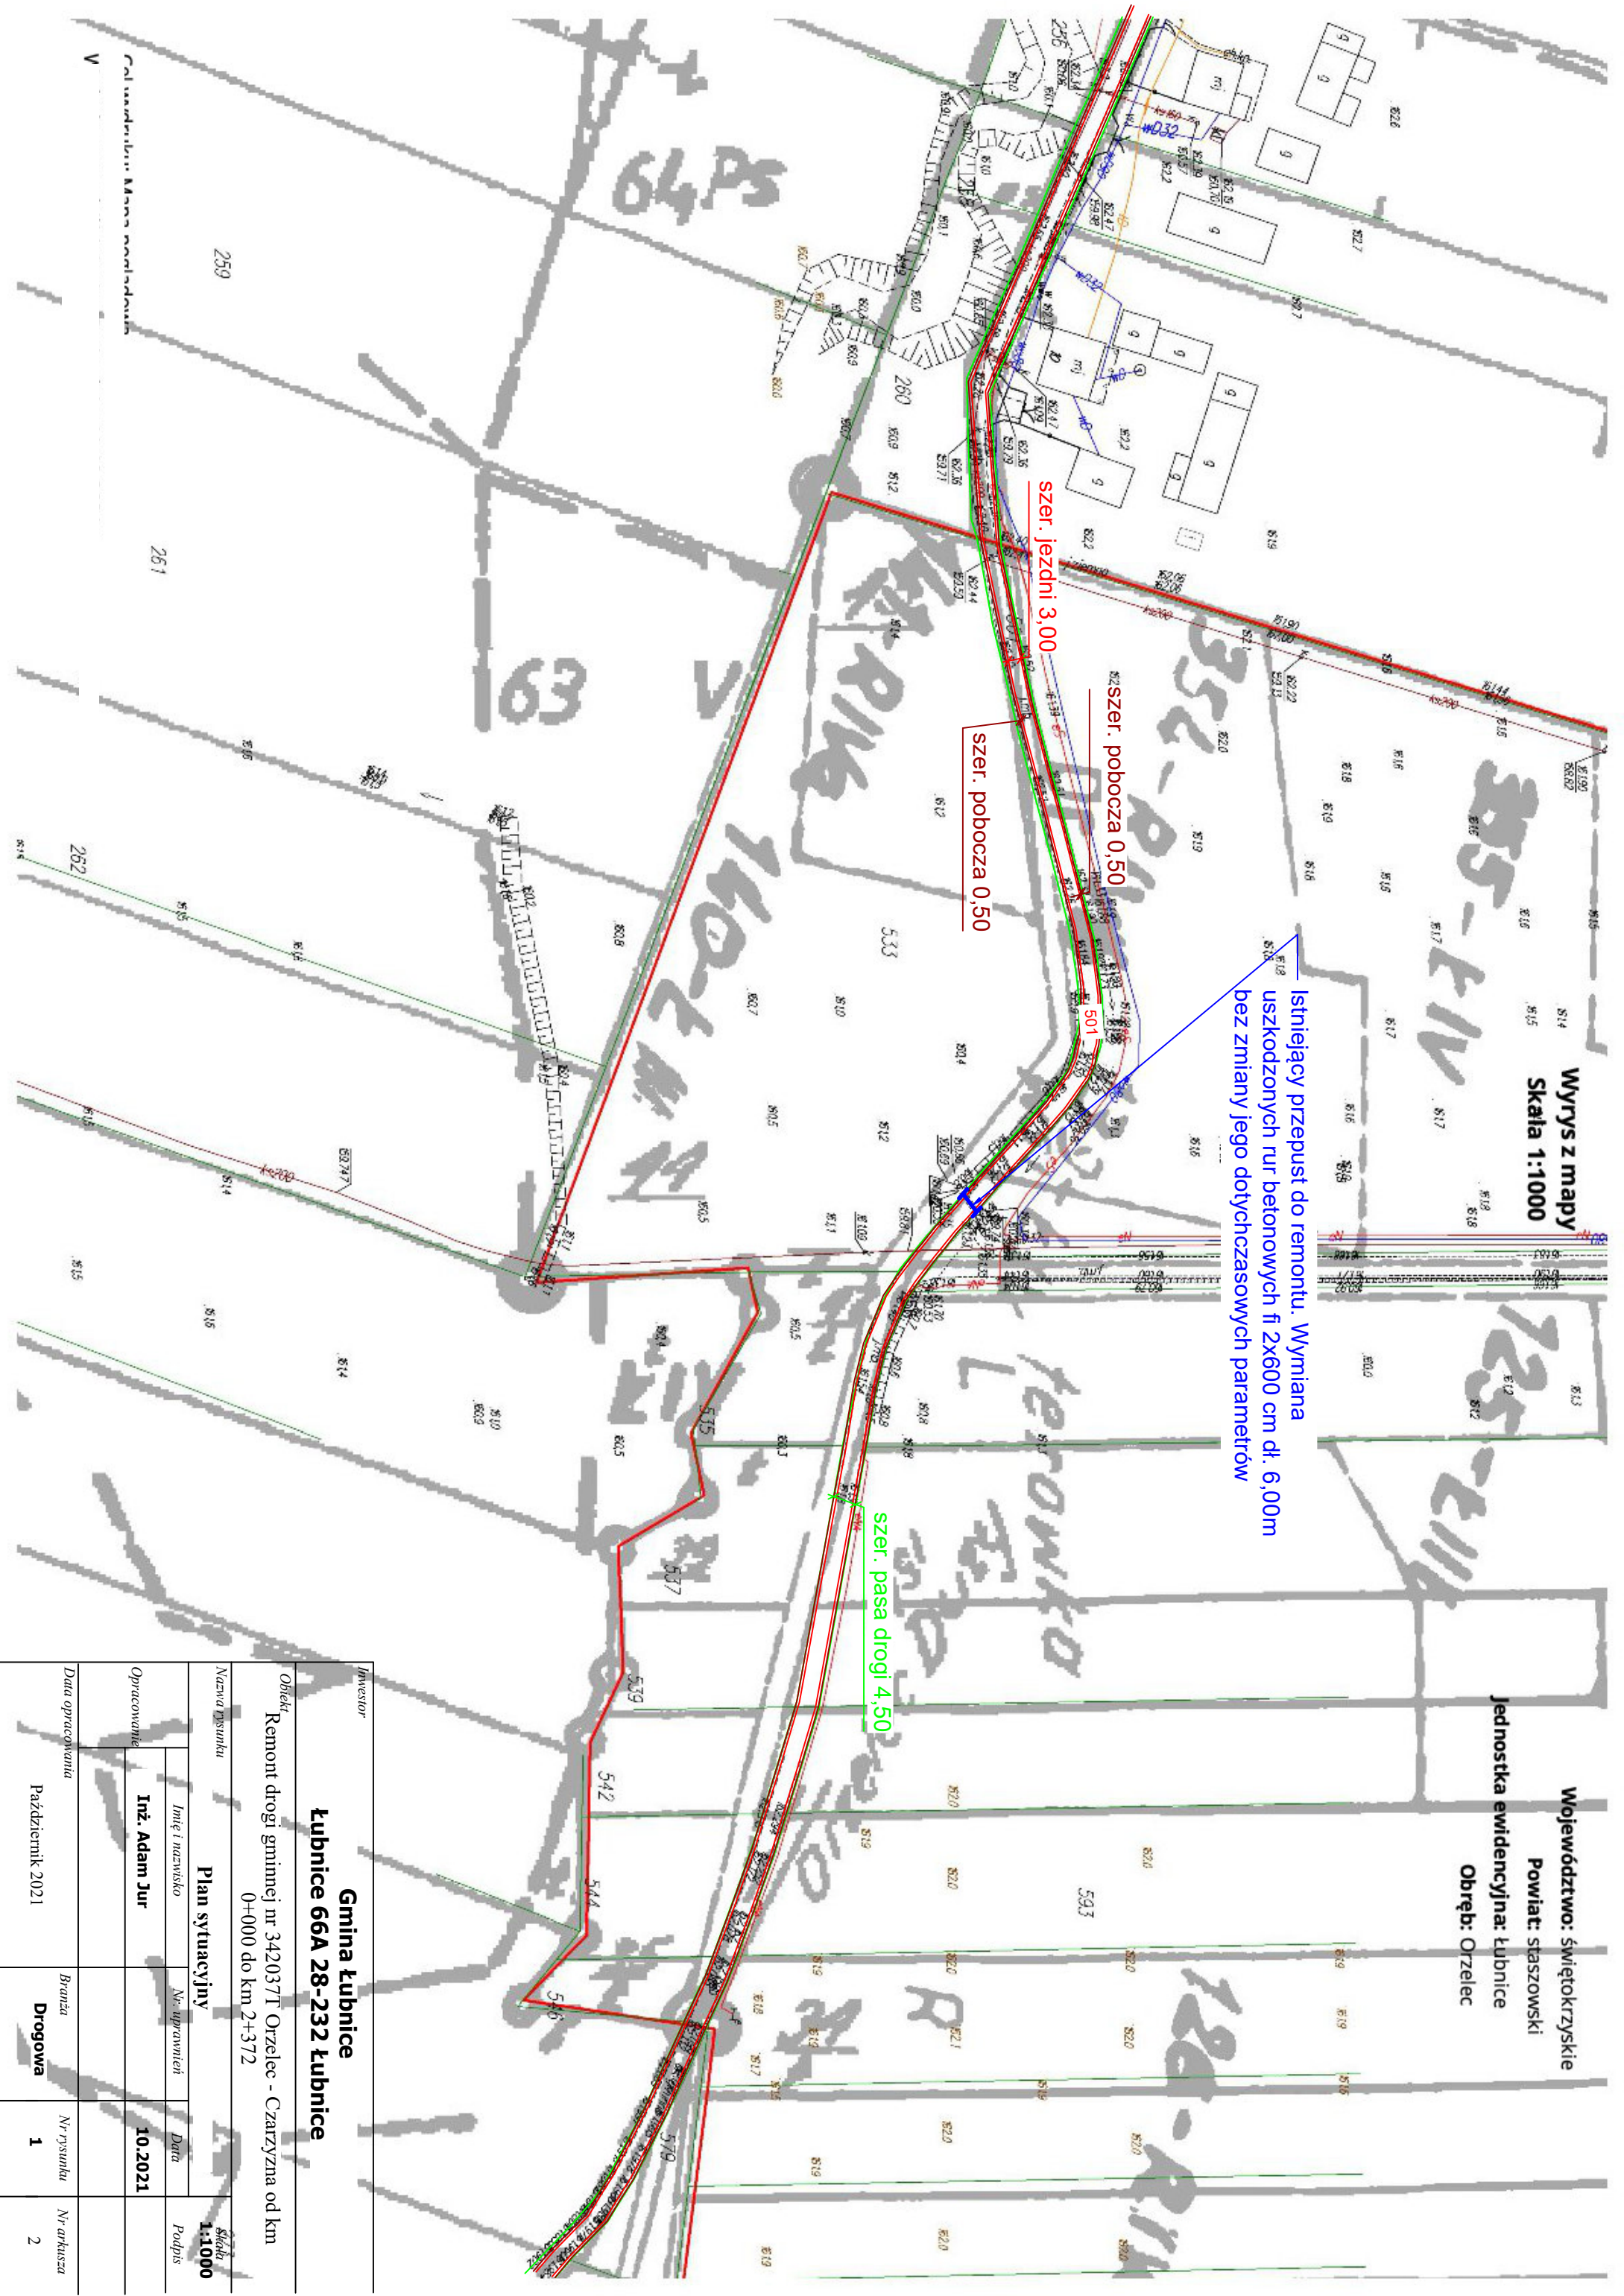

Investor				
Gmina Łubnice				
Łubnice 66A 28-232 Łubnice				
Objekt				
Remont drogi gminnej nr 342037T Orzelec - Czajryzna od km 0+000 do km 2+372				
Nazwa rysunku				
Plan sytuacyjny				
Imię i nazwisko		Nr. uprawnień		Data
Inż. Adam Jur				10.2021
Opracowanie				
Data opracowania		Branża		Nr rysunku
Październik 2021		Drogowa		1
				Nr arkusza
				2