


Wyrys z mapy
Skala 1:1000

Województwo: świętokrzyskie
Powiat: staszowski
Jednostka ewidencyjna: łubnice
Obręb: Orzelec

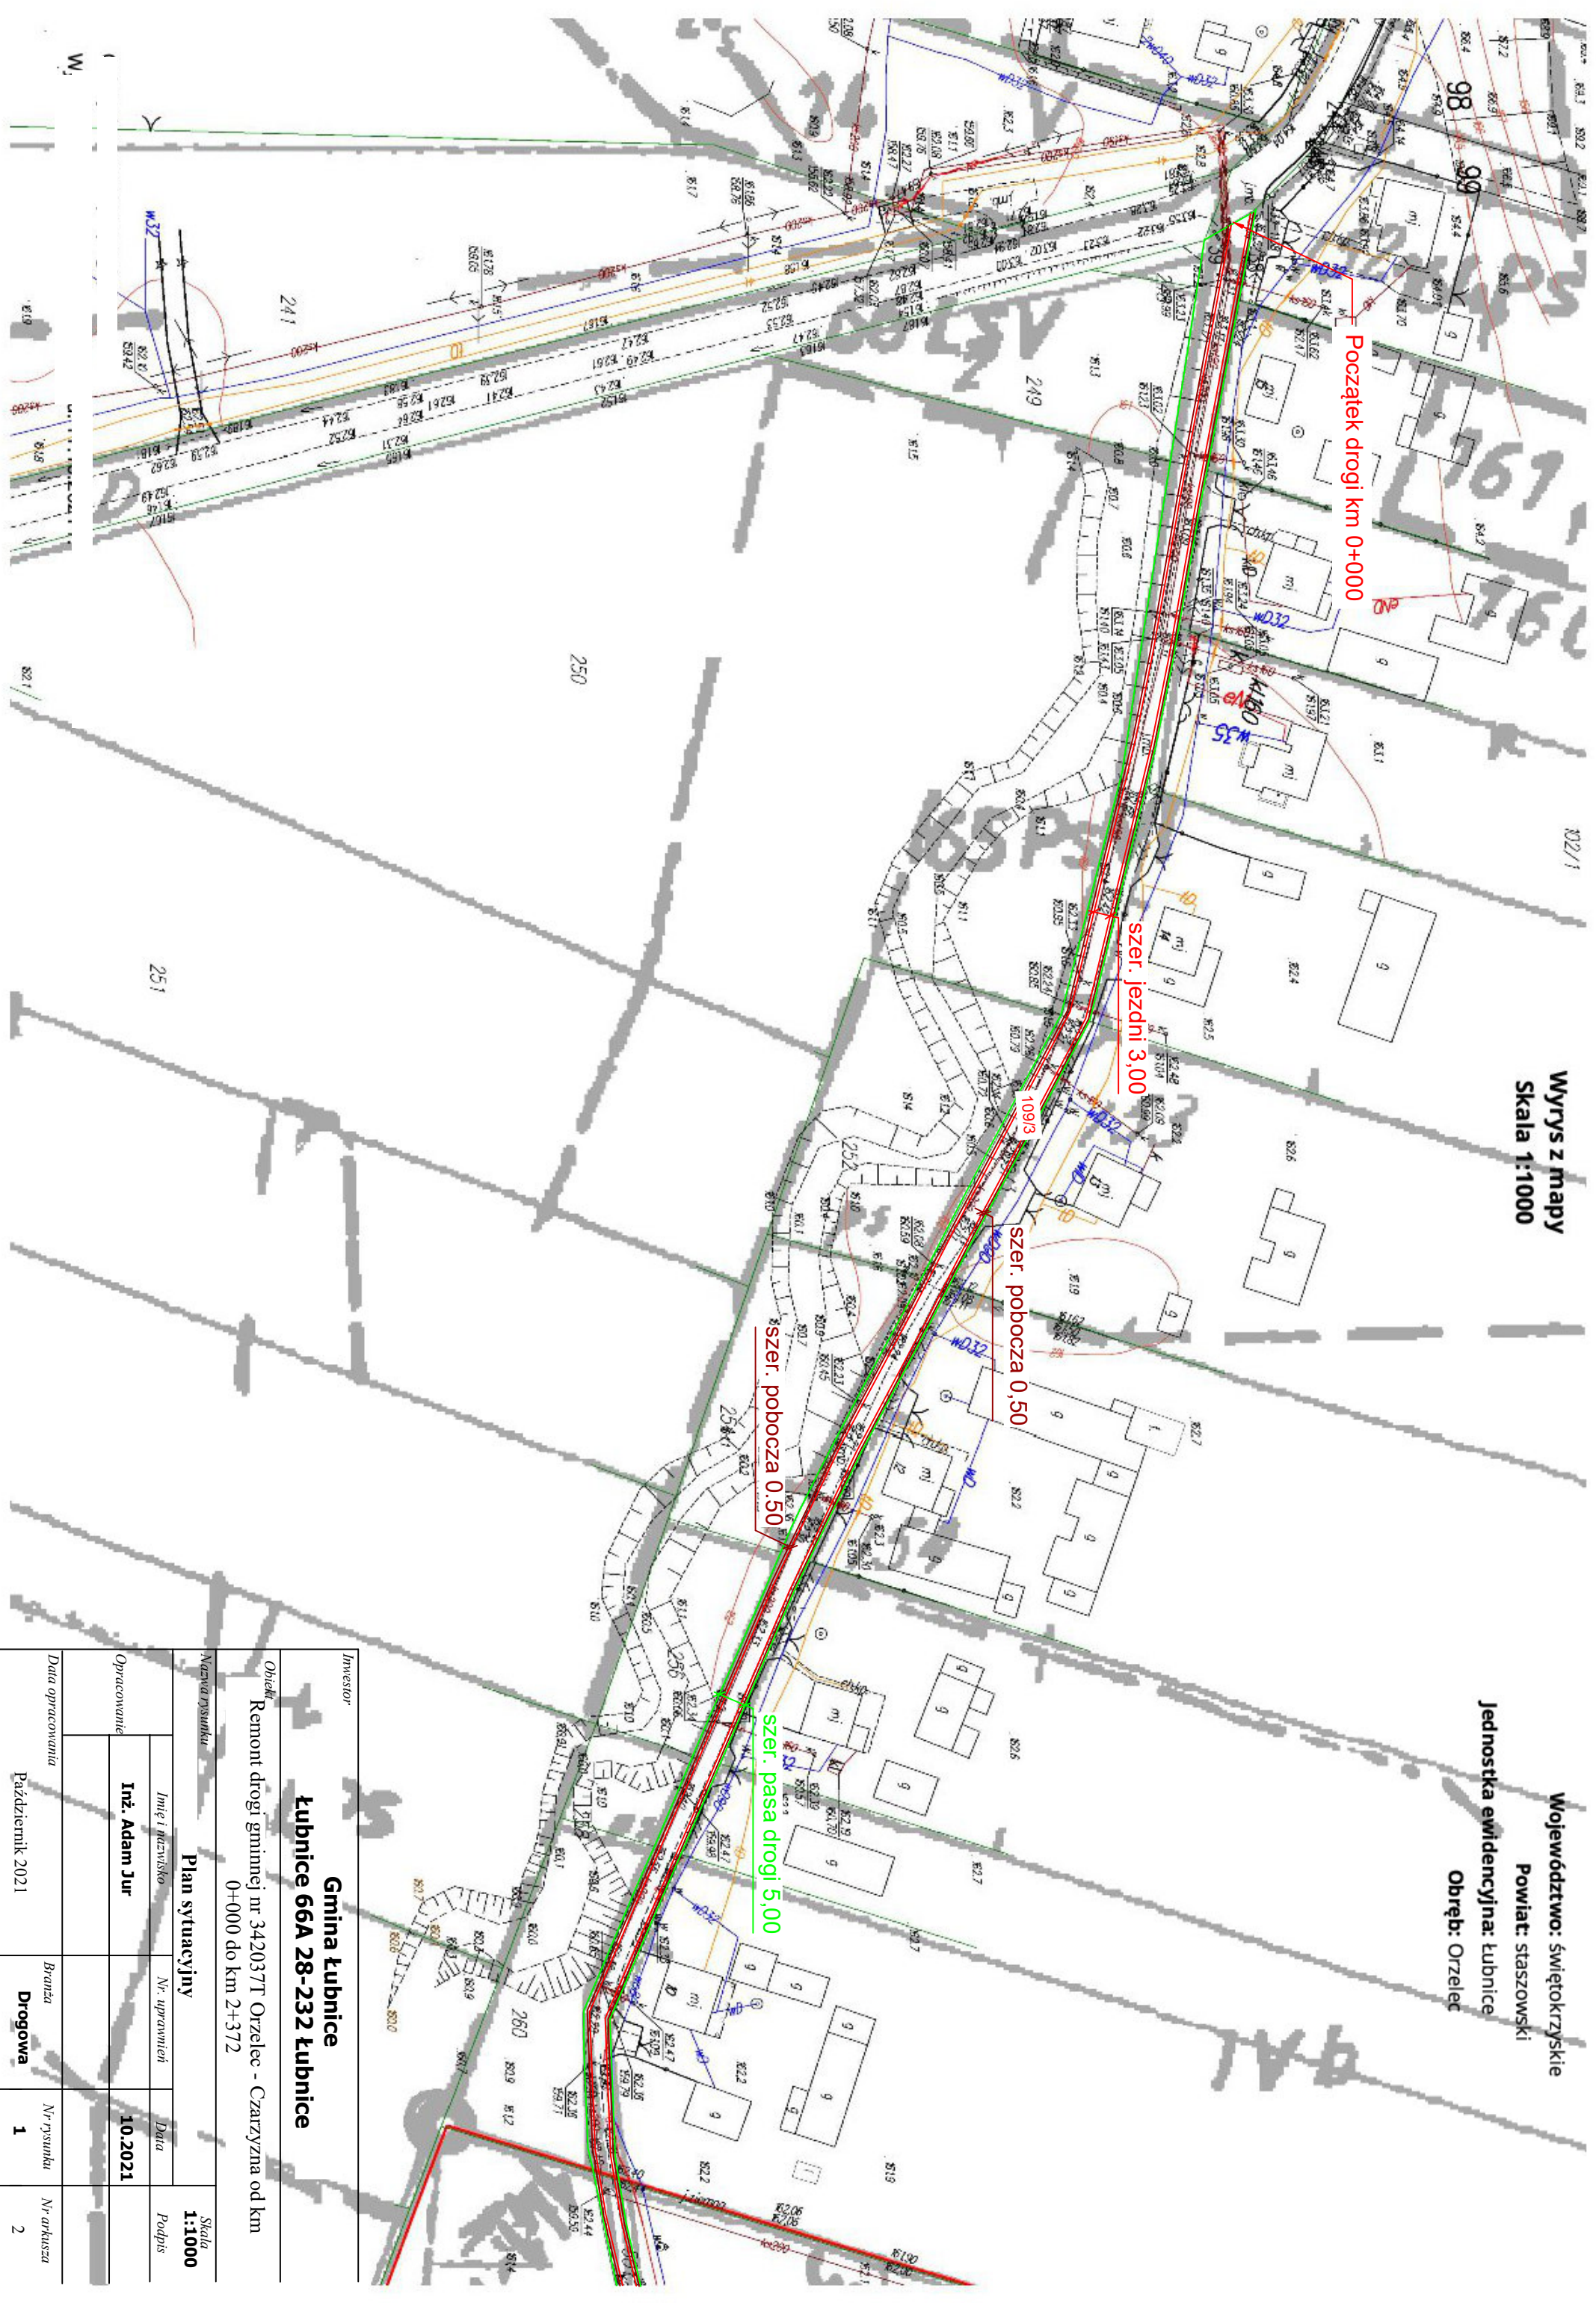

Inwestor			
Gmina Łubnice			
Łubnice 66A 28-232 Łubnice			
Obiekt			
Remont drogi gminnej nr 342037T Orzelec - Czarzyzna od km 0+000 do km 2+372			
Nazwa rysunku			
Plan sytuacyjny			Skala 1:1000
Opracowanie	Inicjał i nazwisko	Nr. uprawnień	Data
	Inż. Adam Jur		10.2021
Data opracowania		Brzozka	Nr rysunku
Październik 2021		Drogowa	1
			Nr arkusza
			2