


Wyrzys z mapy
Skala 1:1000

Województwo: świętokrzyskie

Powiat: staszowski

Jednostka ewidencyjna: Łubnice
Obręb: Orzelec

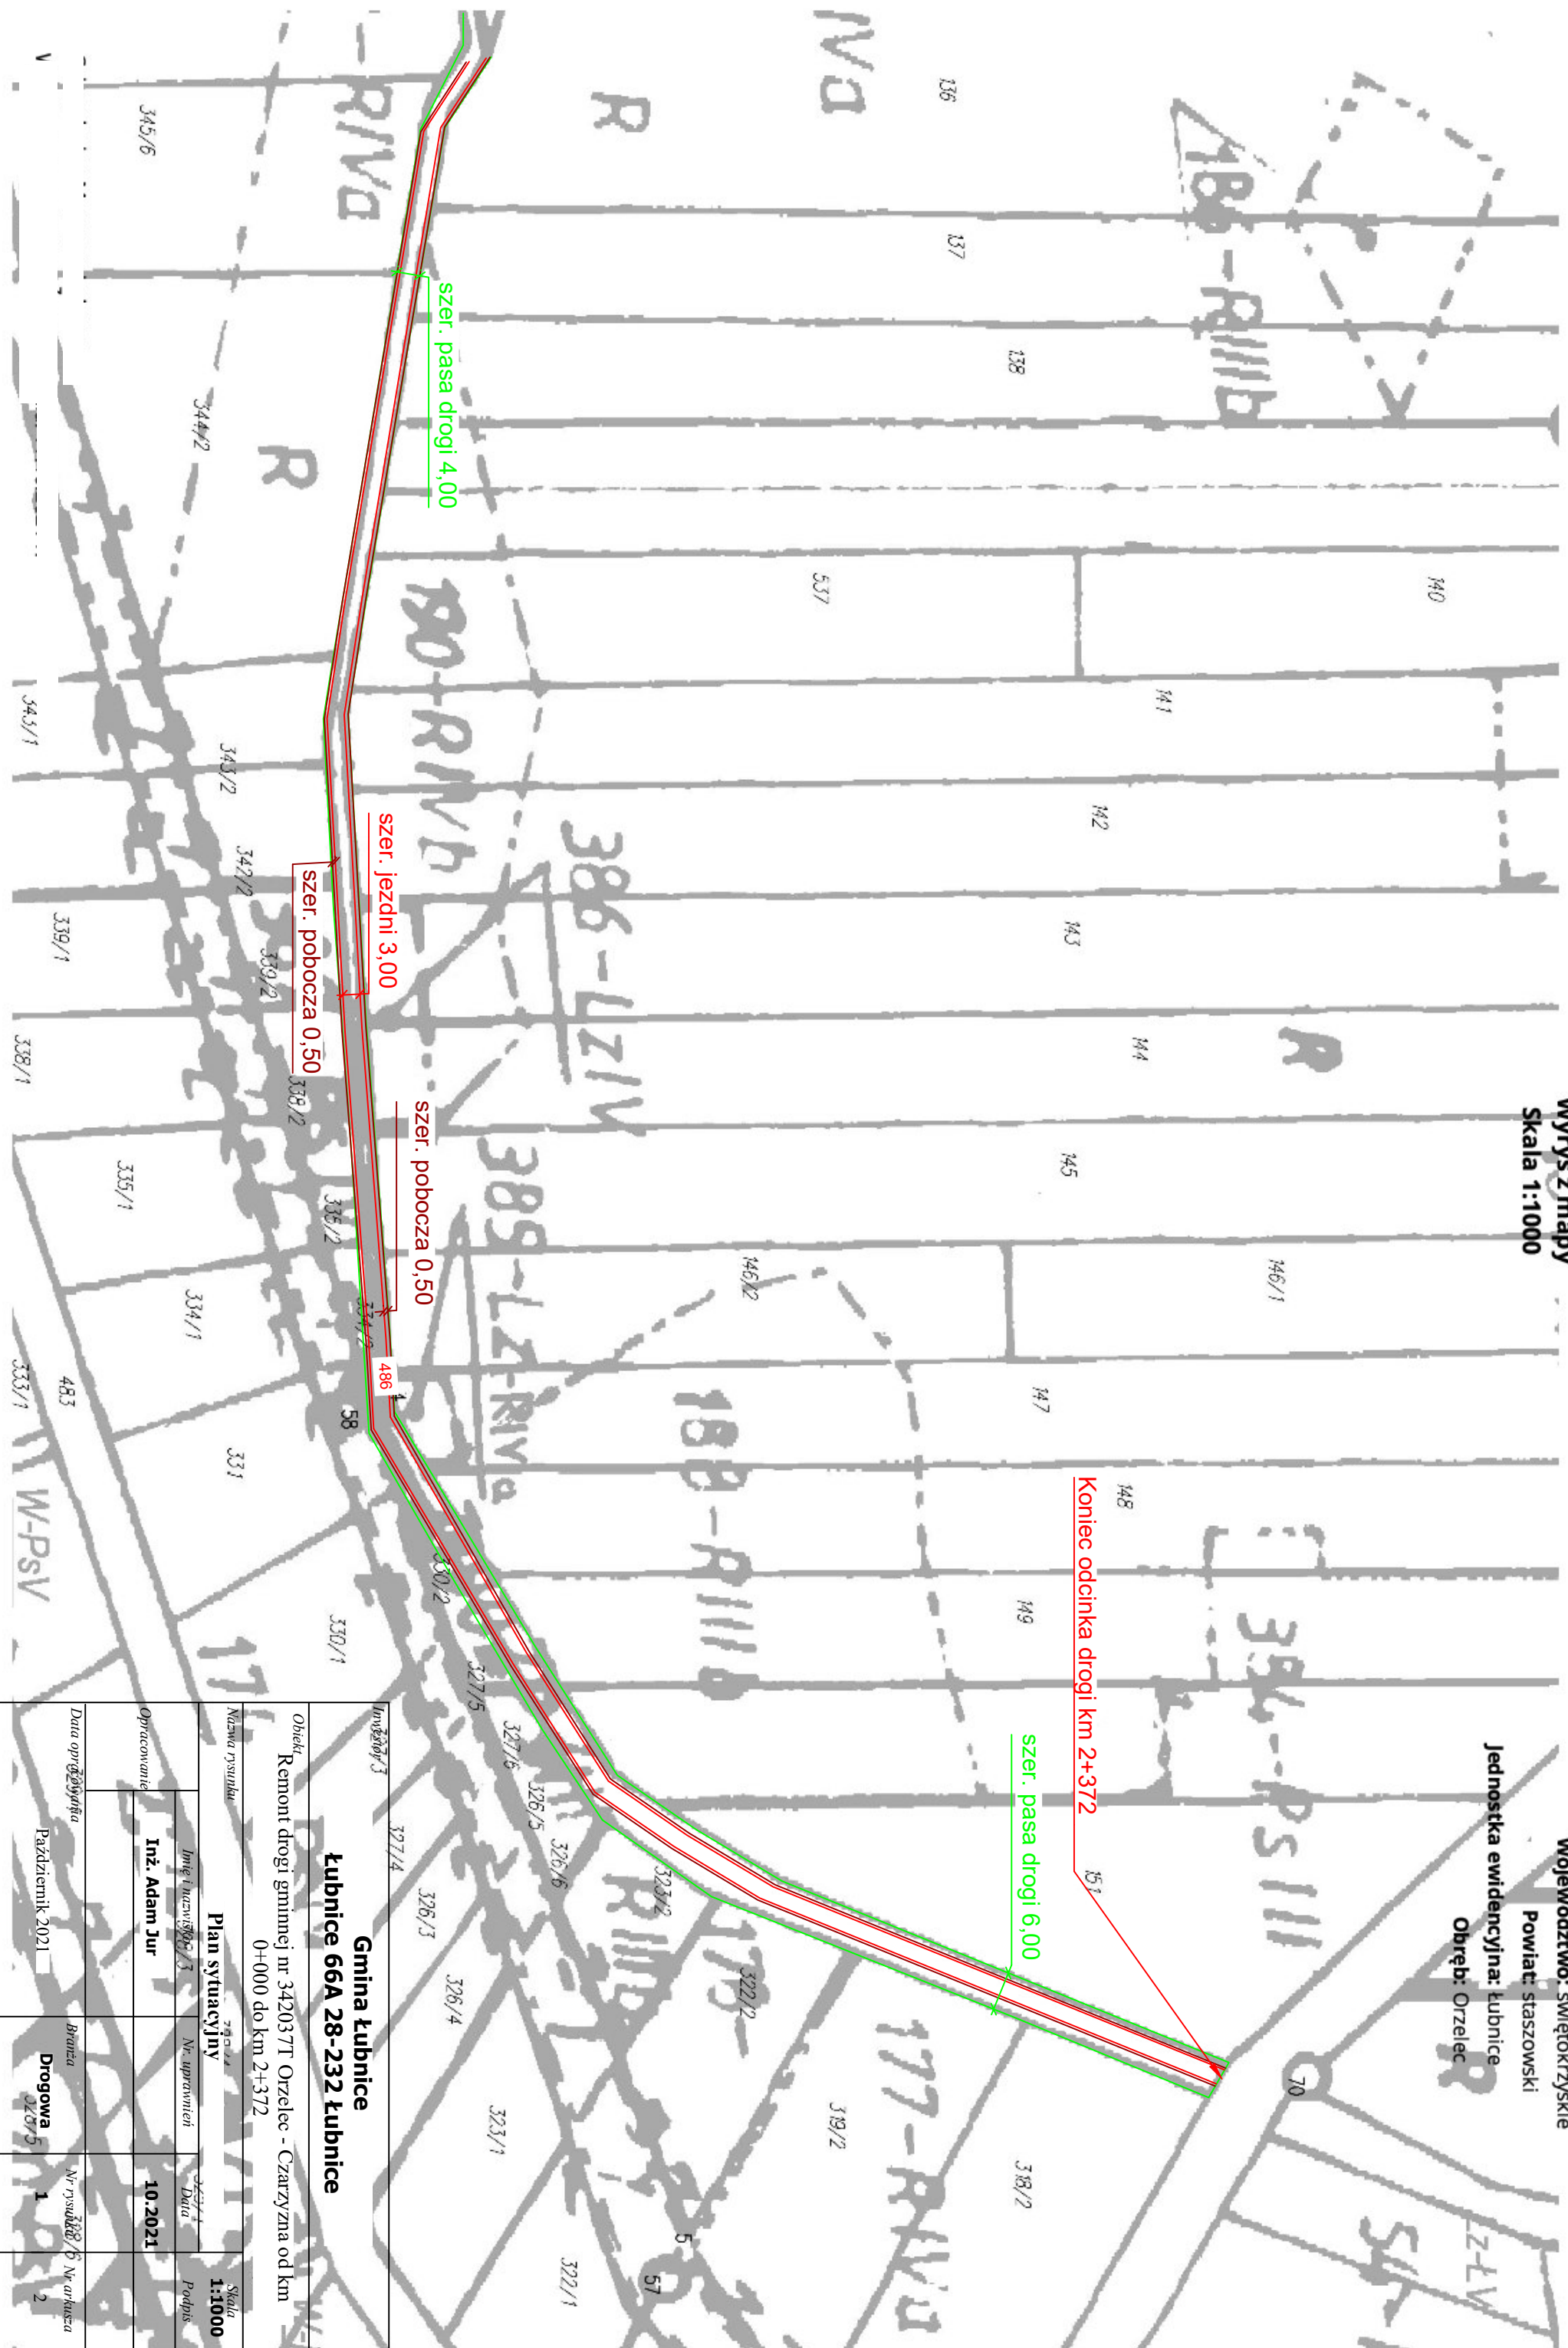

<p>Gmina Łubnice Łubnice 66A 28-232 Łubnice</p>			
<p>Obiekt: Remont drogi gminnej nr 342037T Orzelec - Czarzyzna od km 0+000 do km 2+372</p>			
<p>Nazwa rysunku: Plan sytuacyjny</p>			
Opisowanie	Inne nazwiska / 3	Nr. uprawnień	<p>Skala: 1:1000</p> <p>Podpis:</p>
	Inż. Adam Jur	10.2021	
Data opracowania	<p>Brzoza</p> <p>Drogowa</p>		<p>Nr rysunku / 3</p> <p>Nr arkusza</p>
<p>Październik 2021</p>		<p>2021/5</p>	<p>1</p> <p>2</p>