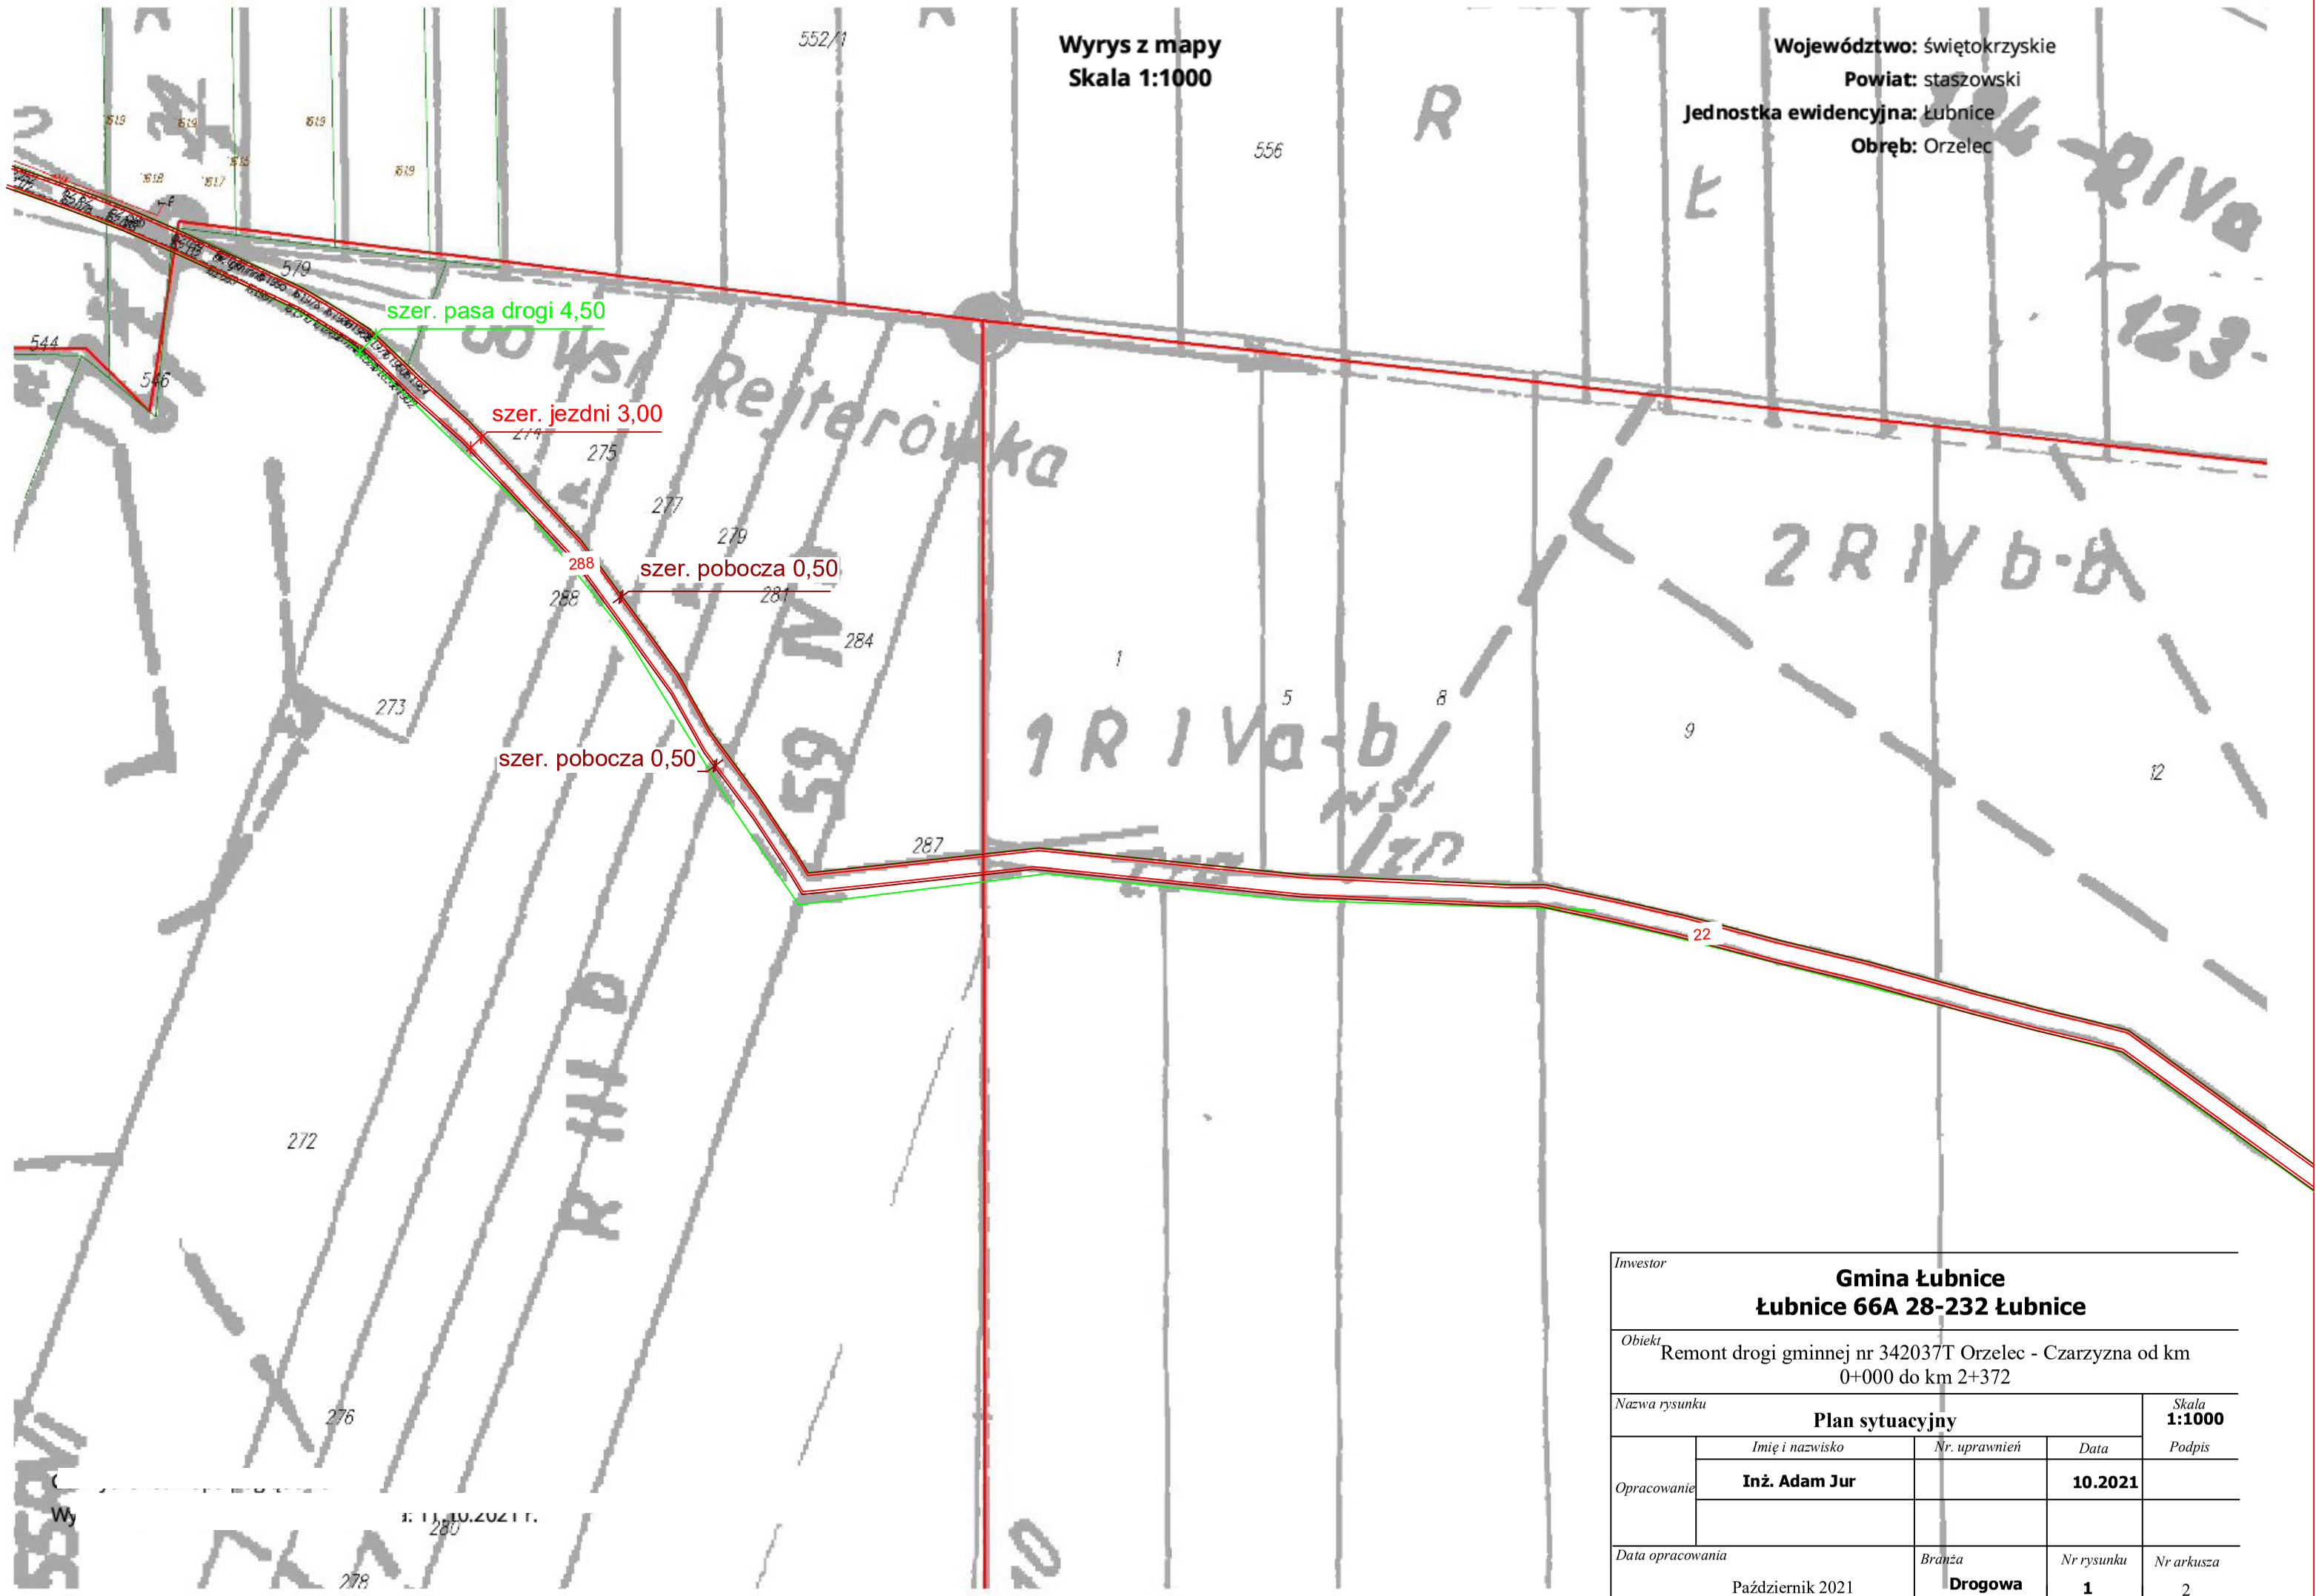

Inwestor	**Gmina Łubnice** **Łubnice 66A 28-232 Łubnice**			
Obiekt	Remont drogi gminnej nr 342037T Orzelec - Czarzyzna od km 0+000 do km 2+372			
Nazwa rysunku	**Plan sytuacyjny**			*Skala* **1:1000**
Opracowanie	*Imię i nazwisko*	*Nr. uprawnień*	*Data*	*Podpis*
	Inż. Adam Jur		**10.2021**	
Data opracowania	Październik 2021	*Branża* **Drogowa**	*Nr rysunku* **1**	*Nr arkusza* 2